

A KONTODIMAS
ARCHITECTS

ΕΡΓΟΔΟΤΗΣ:
M+K. ΑΛΕΞΑΝΔΡΟΥ

ΕΡΓΟ:
SUMMER HOUSE

ΘΕΣΗ:
**ΚΟΥΝΟΥΠΙ
ΠΟΡΤΟ ΧΕΛΙ**

ΣΤΑΔΙΟ ΜΕΛΕΤΗΣ:
ΜΕΛΕΤΗ ΕΦΑΡΜΟΓΗΣ

ΤΙΤΛΟΣ ΣΧΕΔΙΟΥ:
LANDSCAPE

ΑΡΙΘΜΟΣ ΣΧΕΔΙΟΥ:



1

ΚΩΔΙΚΑΚΑ:

-

ΗΜΕΡΟΜΗΝΙΑ:
JUNE 2023

FILE NAME:

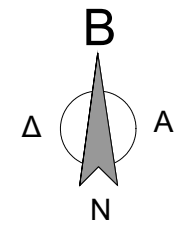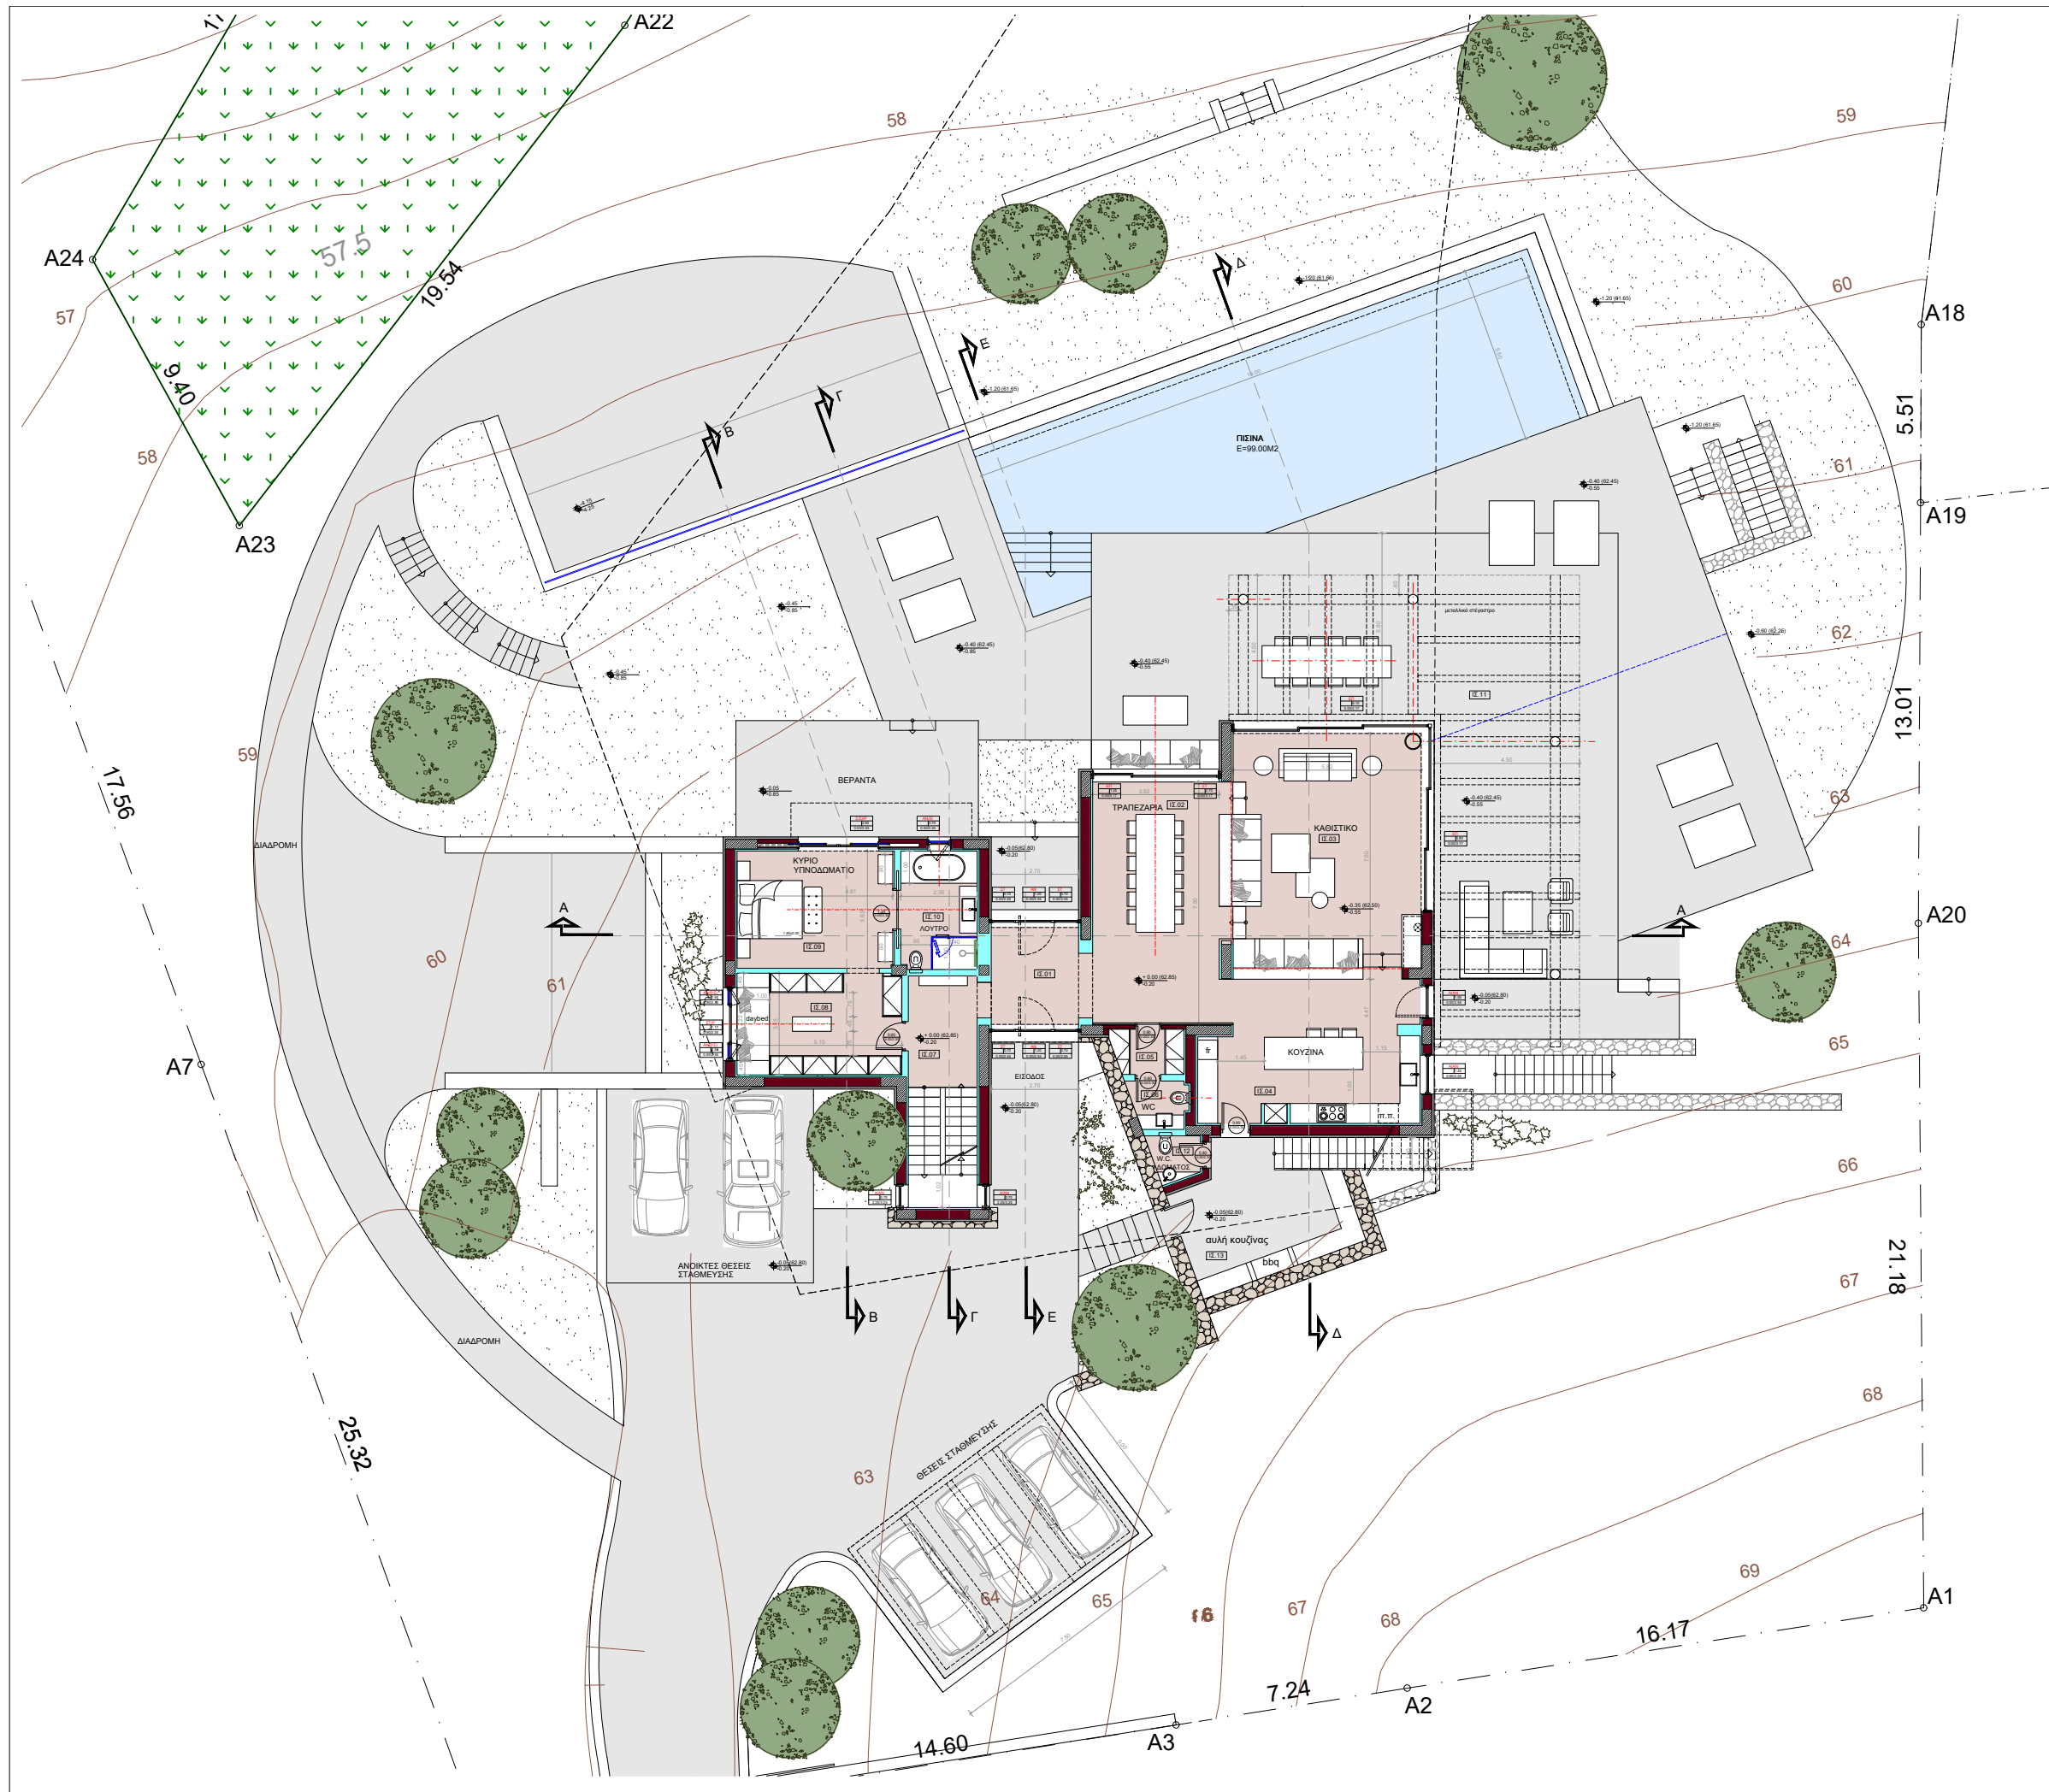

ΚΑΤΟΙΚΙΑ	
ΕΜΒ. ΚΑΤΩ ΣΤΑΘΜΗΣ :	411.00Μ2
ΕΜΒ. ΙΣΟΓΕΙΟΥ :	223.20Μ2
ΕΜΒ. ΟΡΟΦΟΥ :	70.70Μ2
ΣΥΝΟΛΙΚΑ :	704.90Μ2
ΒΕΡΑΝΤΕΣ :	386.00Μ2
ΠΙΣΙΝΑ :	100.00Μ2



ΕΡΓΟΔΟΤΗΣ :
Μ+Κ. ΑΛΕΞΑΝΔΡΟΥ

ΕΡΓΟ :
SUMMER HOUSE

ΘΕΣΗ :
**ΚΟΥΝΟΥΠΙ
ΠΟΡΤΟ ΧΕΛΙ**


ΣΤΑΔΙΟ ΜΕΛΕΤΗΣ :
ΜΕΛΕΤΗ ΕΦΑΡΜΟΓΗΣ

ΤΙΤΛΟΣ ΣΧΕΔΙΟΥ :
CLOSE LANDSCAPE

ΑΡΙΘΜΟΣ ΣΧΕΔΙΟΥ :	ΚΥΜΑΚΑ :
2	1:200

ΗΜΕΡΟΜΗΝΙΑ :
JUNE 2023

FILE NAME :

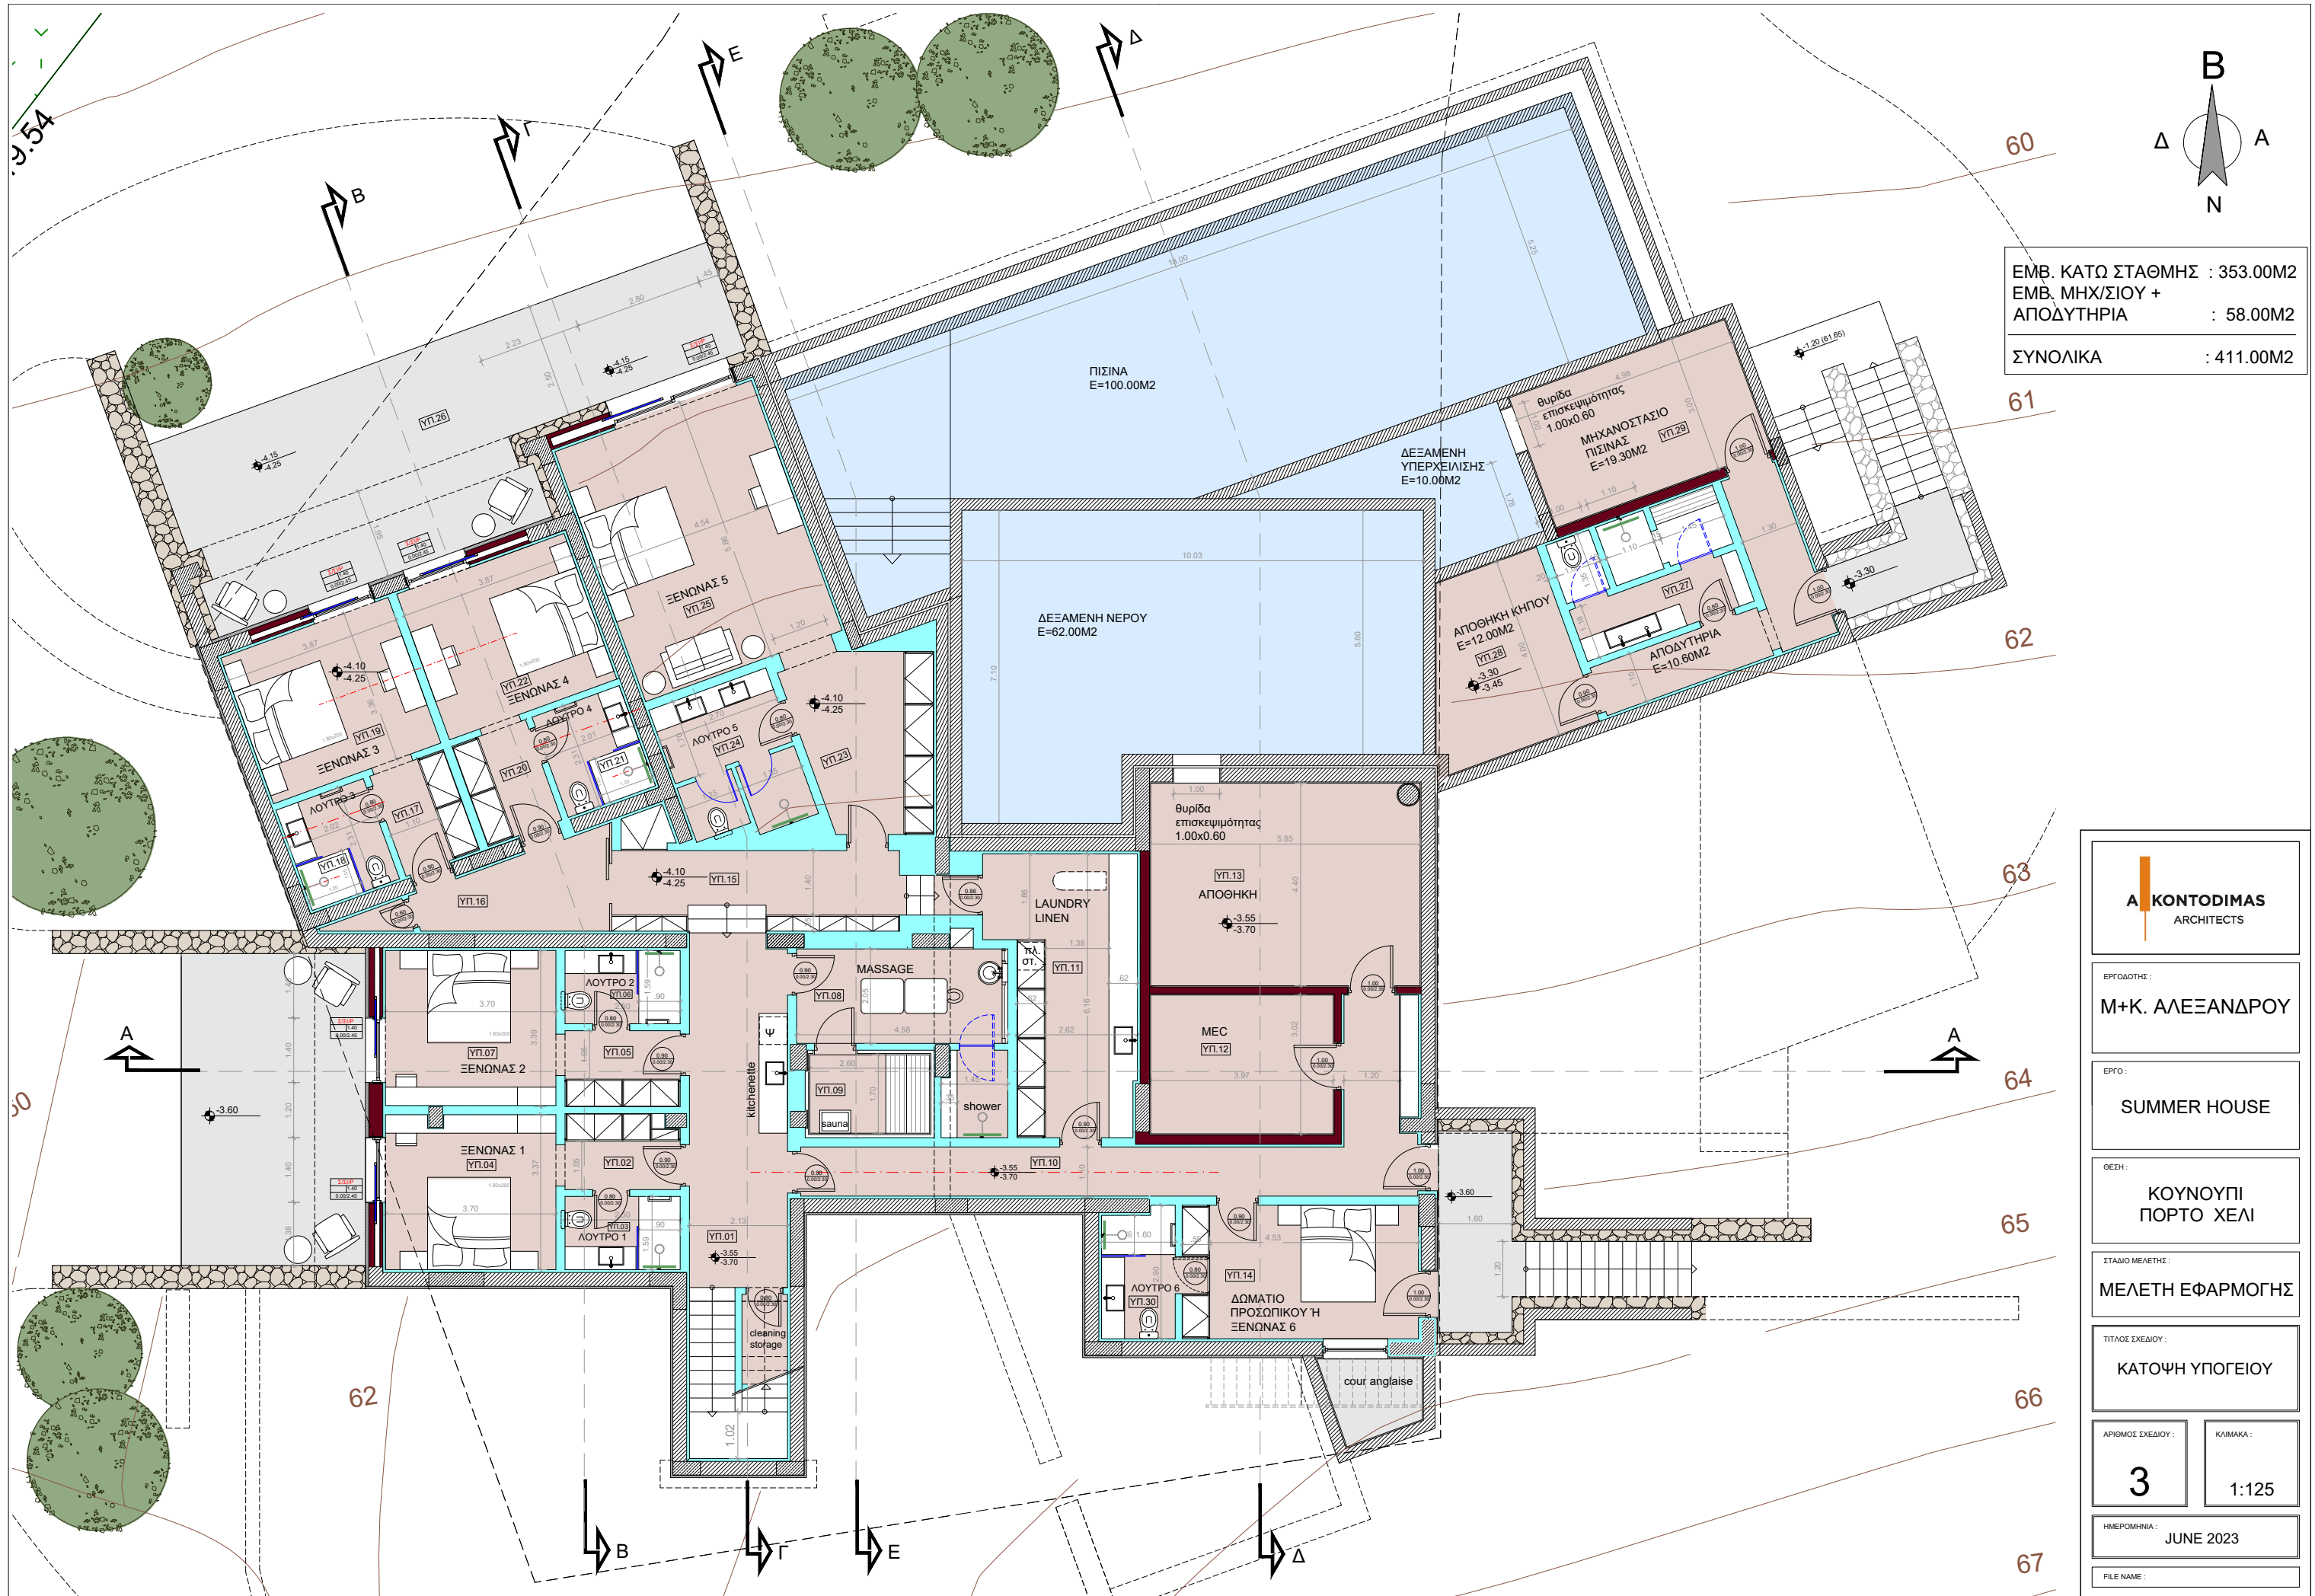

ΕΜΒ. ΚΑΤΩ ΣΤΑΘΜΗΣ :	353.00Μ2
ΕΜΒ. ΜΗΧ/ΣΙΟΥ + ΑΠΟΔΥΤΗΡΙΑ :	58.00Μ2
ΣΥΝΟΛΙΚΑ :	411.00Μ2

A KONTODIMAS ARCHITECTS

ΕΡΓΟΔΟΤΗΣ : **Μ+Κ. ΑΛΕΞΑΝΔΡΟΥ**

ΕΡΓΟ : **SUMMER HOUSE**

ΘΕΣΗ : **ΚΟΥΝΟΥΠΙ ΠΟΡΤΟ ΧΕΛΙ**



ΣΤΑΔΙΟ ΜΕΛΕΤΗΣ : **ΜΕΛΕΤΗ ΕΦΑΡΜΟΓΗΣ**

ΤΙΤΛΟΣ ΣΧΕΔΙΟΥ : **ΚΑΤΟΨΗ ΥΠΟΓΕΙΟΥ**

ΑΡΙΘΜΟΣ ΣΧΕΔΙΟΥ : **3** ΚΛΙΜΑΚΑ : **1:125**

ΗΜΕΡΟΜΗΝΙΑ : **JUNE 2023**

FILE NAME :

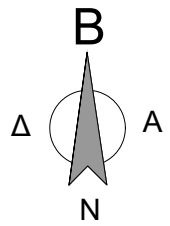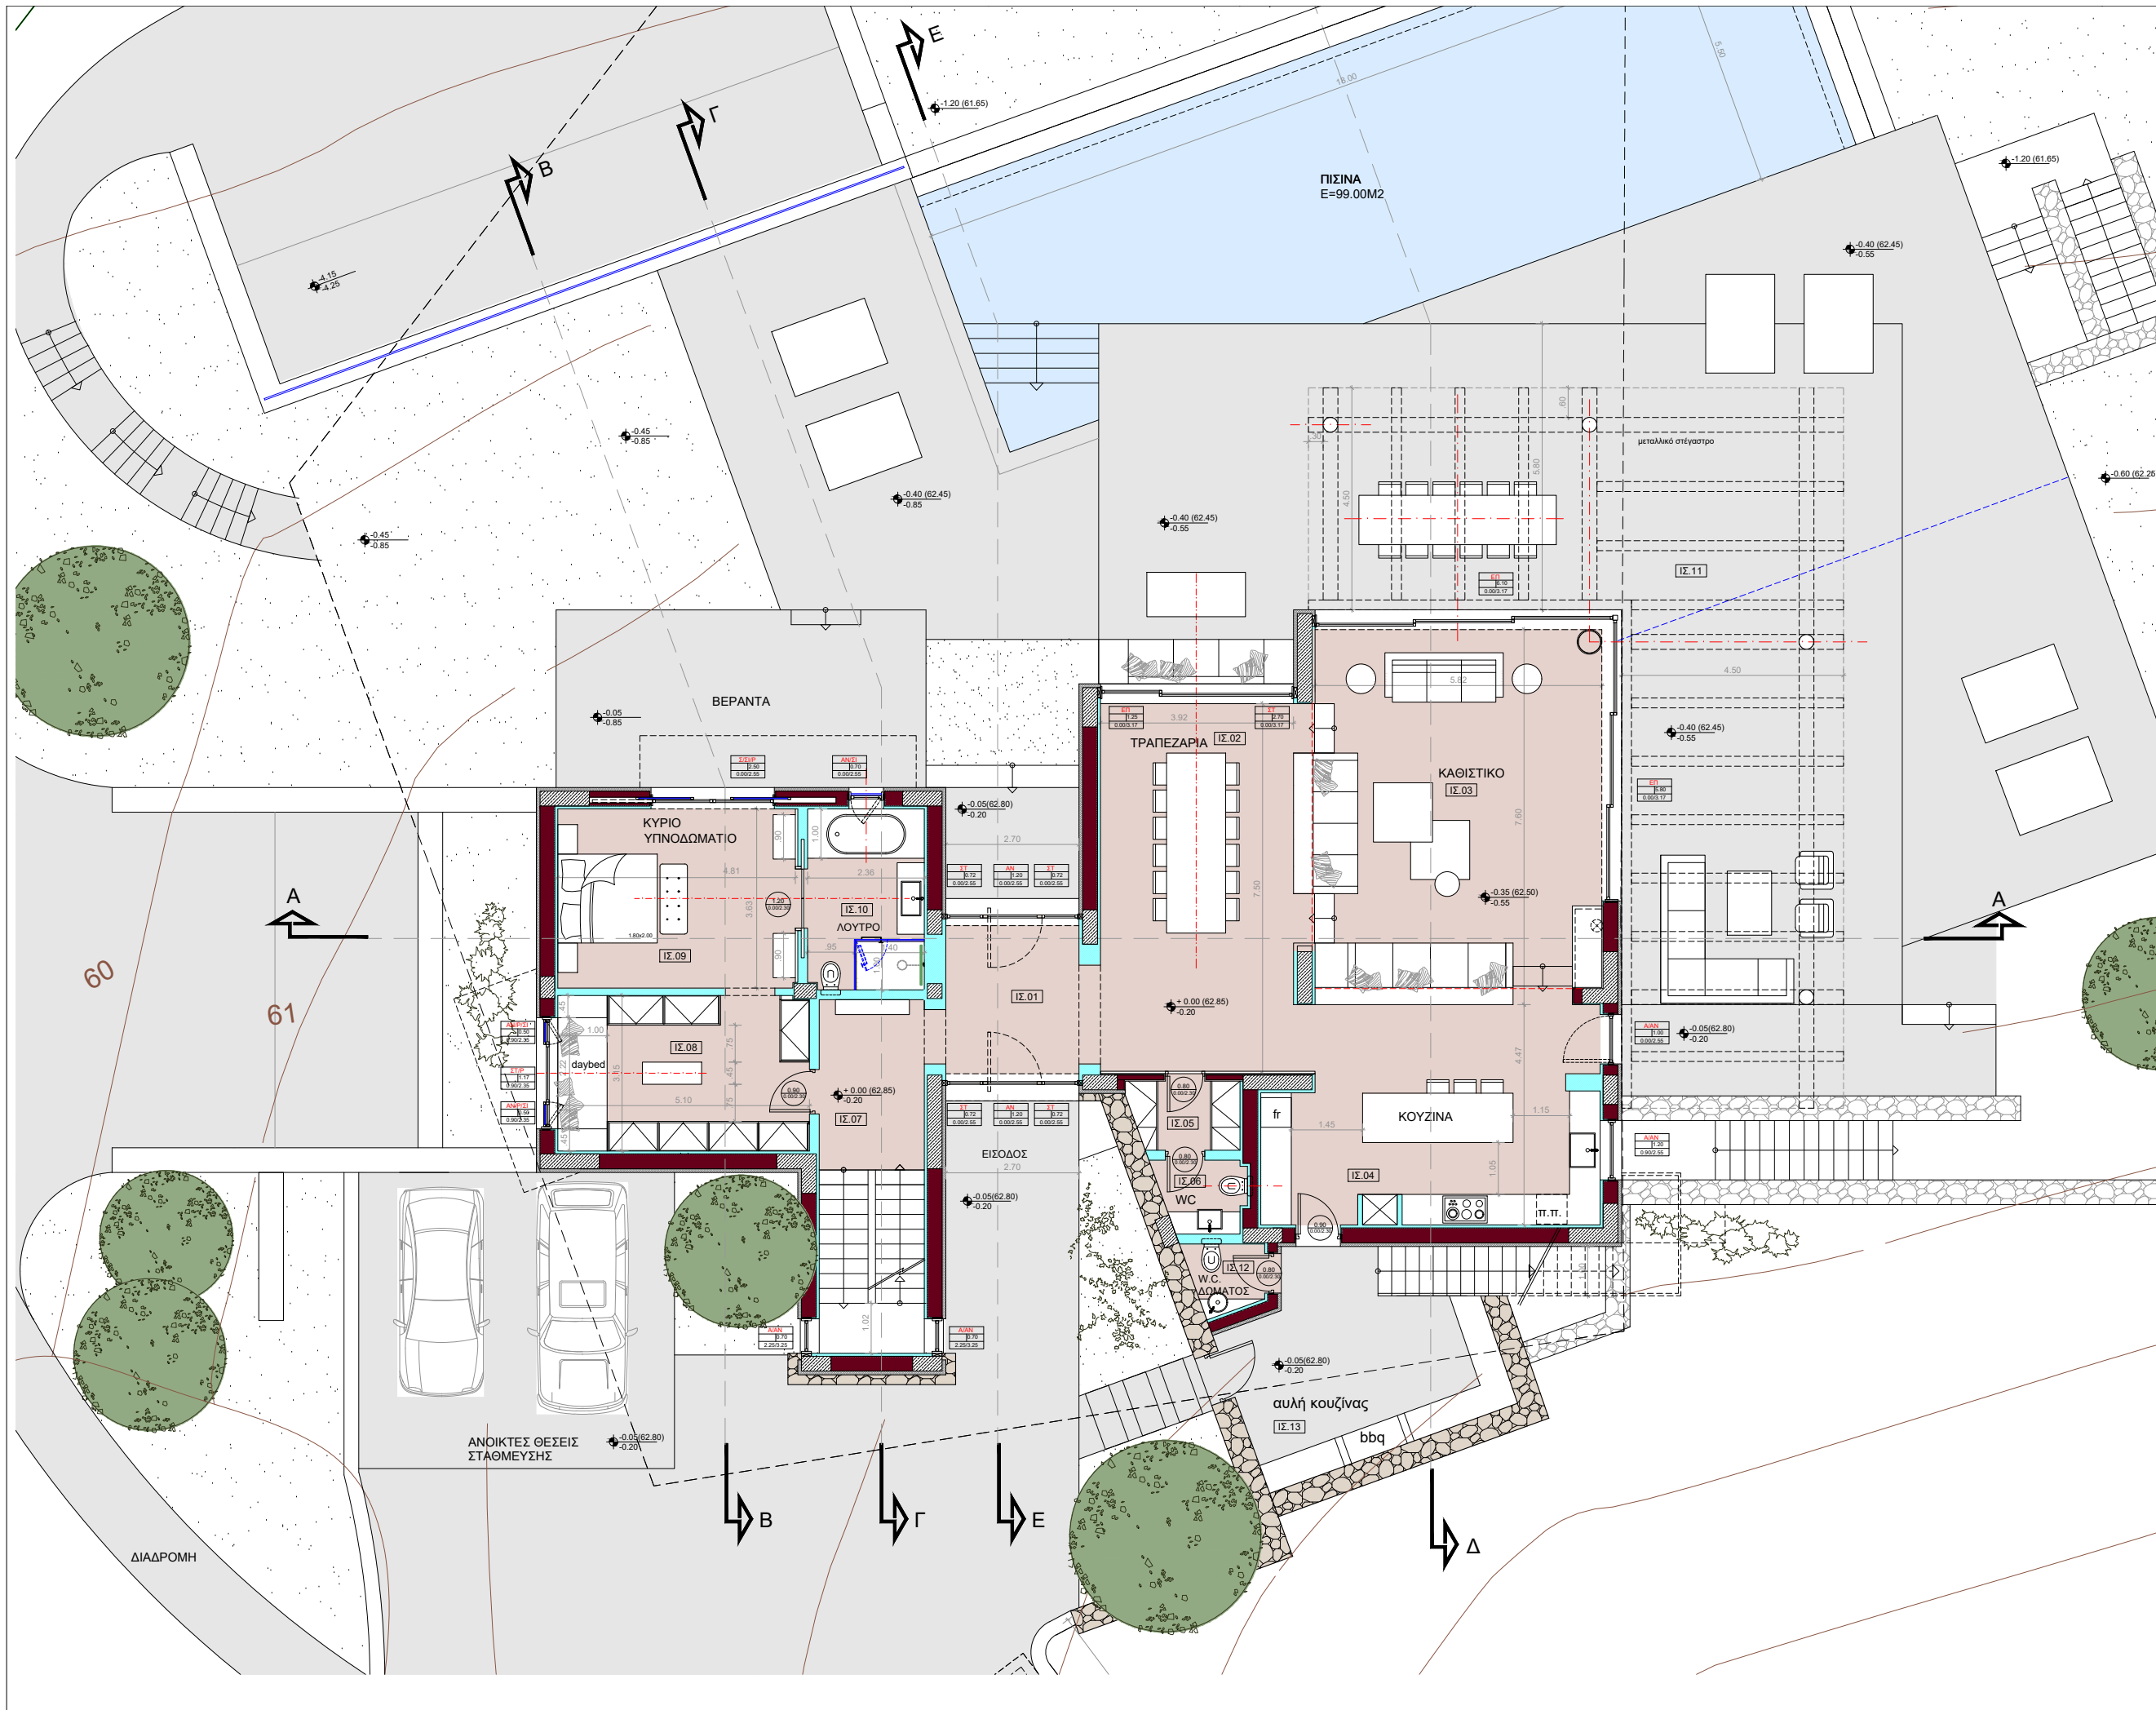

ΕΜΒ. ΙΣΟΓΕΙΟΥ : 223.20M2

A KONTODIMAS
ARCHITECTS

ΕΡΓΟΔΟΤΗΣ :
M+K. ΑΛΕΞΑΝΔΡΟΥ

ΕΡΓΟ :
SUMMER HOUSE

ΘΕΣΗ :
**ΚΟΥΝΟΥΠΙ
ΠΟΡΤΟ ΧΕΛΙ**

ΣΤΑΔΙΟ ΜΕΛΕΤΗΣ :
ΜΕΛΕΤΗ ΕΦΑΡΜΟΓΗΣ


ΤΙΤΛΟΣ ΣΧΕΔΙΟΥ :
ΚΑΤΟΨΗ ΙΣΟΓΕΙΟΥ

ΑΡΙΘΜΟΣ ΣΧΕΔΙΟΥ :
4

ΚΙΛΙΜΑΚΑ :
1:125

ΗΜΕΡΟΜΗΝΙΑ :
JUNE 2023

FILE NAME :

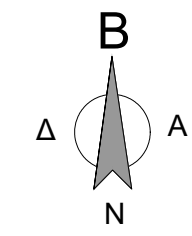

ΕΜΒ. ΟΡΟΦΟΥ : 70.70Μ2



ΕΡΓΟΔΟΤΗΣ :
Μ+Κ. ΑΛΕΞΑΝΔΡΟΥ

ΕΡΓΟ :
SUMMER HOUSE

ΘΕΣΗ :
**ΚΟΥΝΟΥΠΙ
ΠΟΡΤΟ ΧΕΛΙ**

ΣΤΑΔΙΟ ΜΕΛΕΤΗΣ :
ΜΕΛΕΤΗ ΕΦΑΡΜΟΓΗΣ


ΤΙΤΛΟΣ ΣΧΕΔΙΟΥ :
ΚΑΤΟΨΗ ΟΡΟΦΟΥ


ΑΡΙΘΜΟΣ ΣΧΕΔΙΟΥ :
5

ΚΥΜΑΚΑ :
1:125

ΗΜΕΡΟΜΗΝΙΑ :
JUNE 2023

FILE NAME :

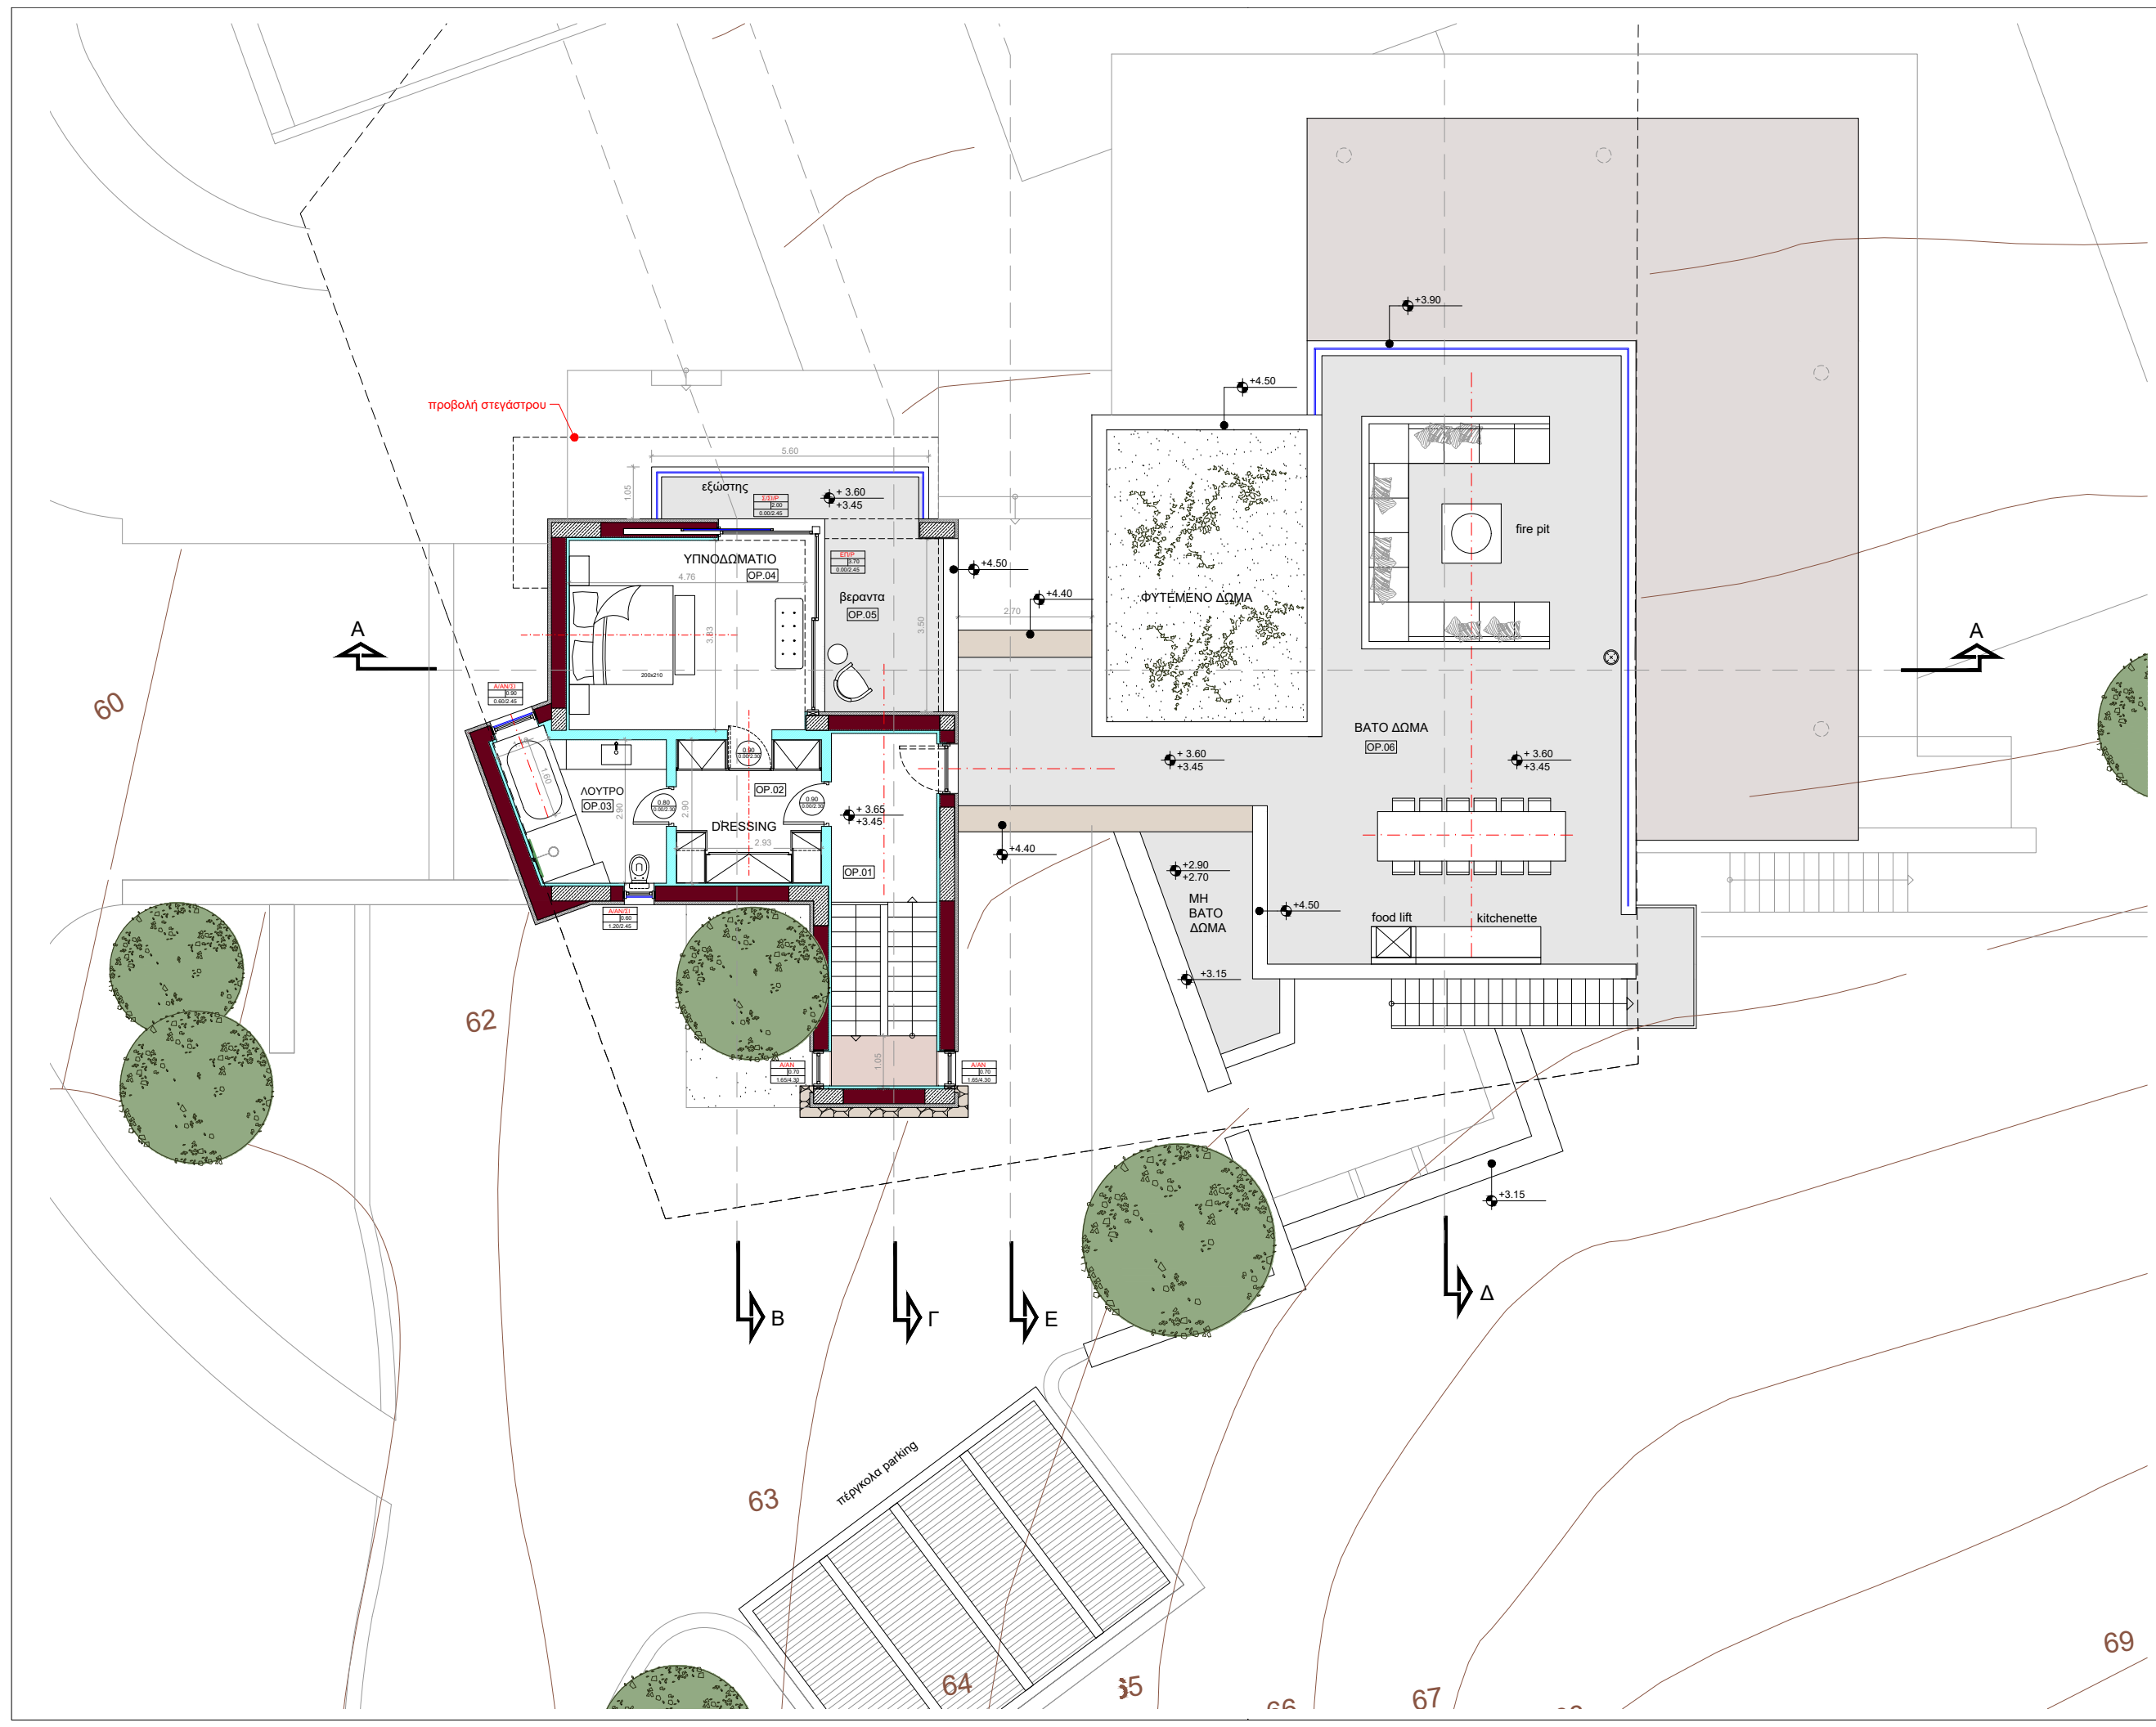

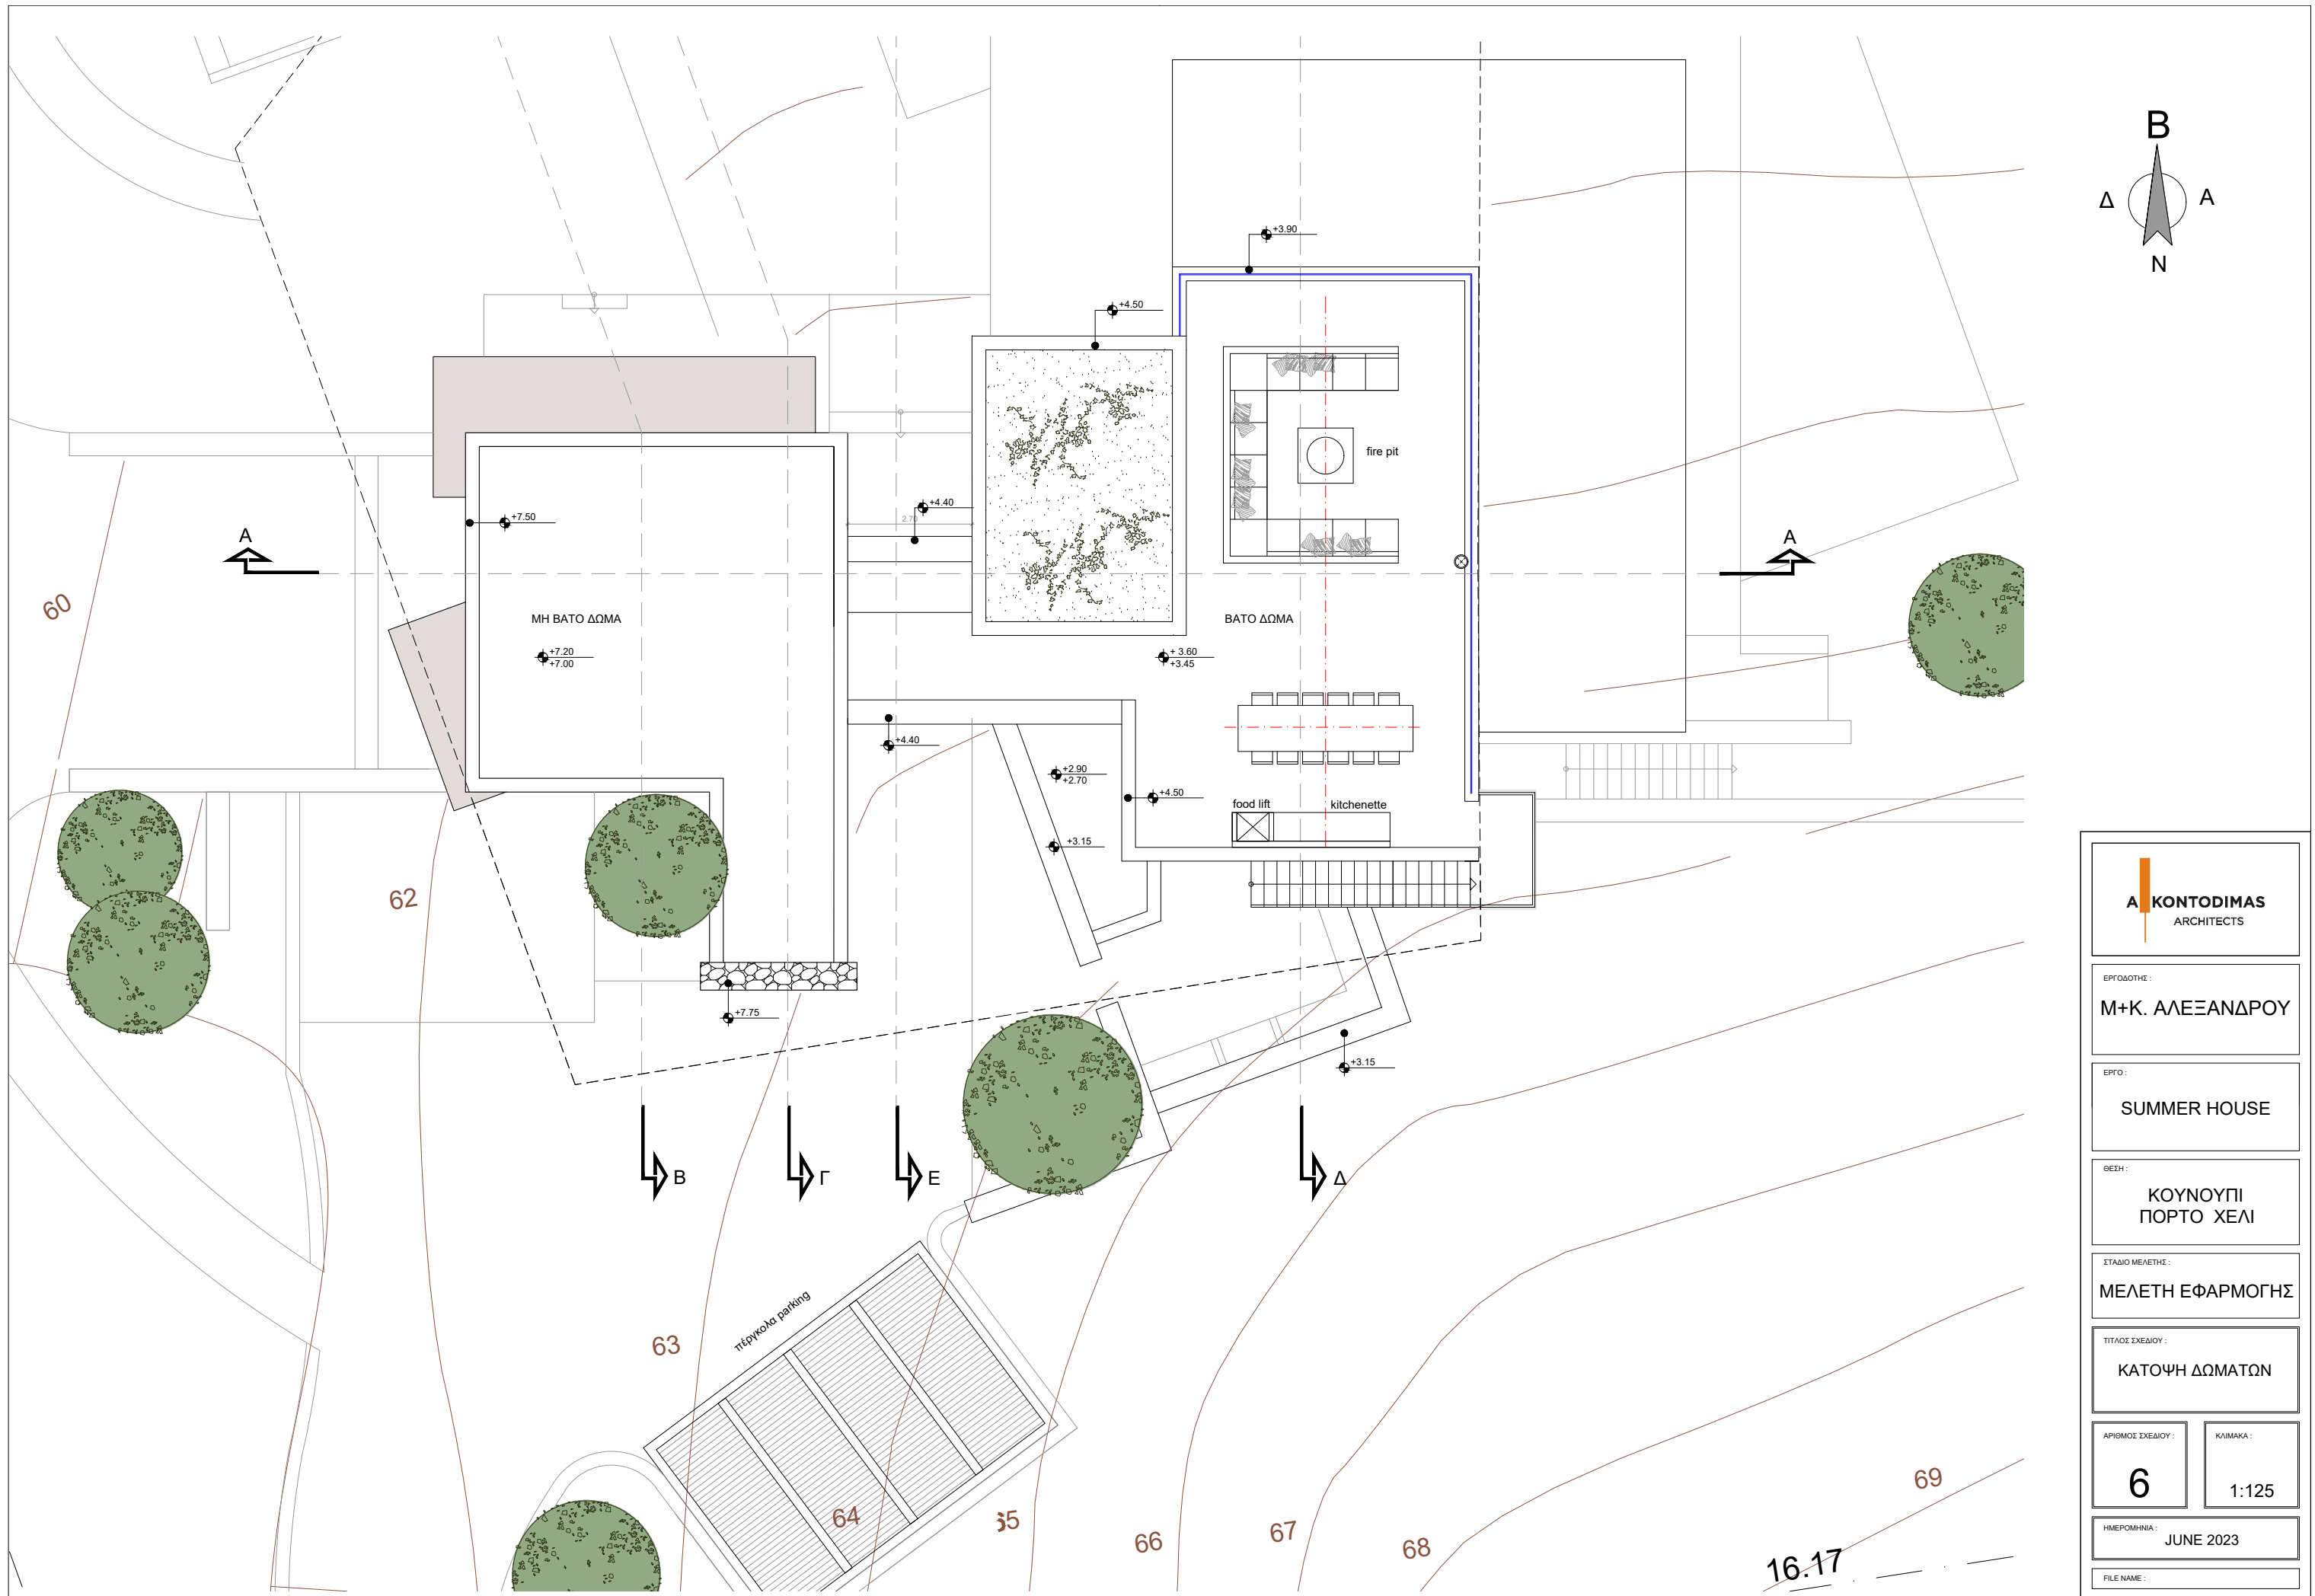

	
ΕΡΓΟΔΟΤΗΣ:	
Μ+Κ. ΑΛΕΞΑΝΔΡΟΥ	
ΕΡΓΟ:	
SUMMER HOUSE	
ΘΕΣΗ:	
ΚΟΥΝΟΥΠΙ ΠΟΡΤΟ ΧΕΛΙ	
ΣΤΑΔΙΟ ΜΕΛΕΤΗΣ:	
ΜΕΛΕΤΗ ΕΦΑΡΜΟΓΗΣ	
ΤΙΤΛΟΣ ΣΧΕΔΙΟΥ:	
ΚΑΤΟΨΗ ΔΩΜΑΤΩΝ	
ΑΡΙΘΜΟΣ ΣΧΕΔΙΟΥ:	ΚΛΙΜΑΚΑ:
6	1:125
ΗΜΕΡΟΜΗΝΙΑ:	
JUNE 2023	
FILE NAME:	