

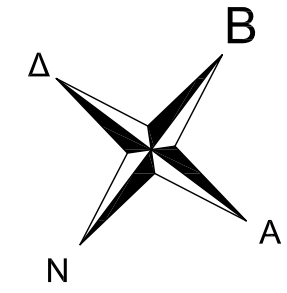


CLIENT:	Π.Ν.
PROJECT:	ΕΞΟΧΙΚΗ ΚΑΤΟΙΚΙΑ
LOCATION:	ΠΟΡΤΟ ΧΕΛΙ
PHASE:	ΠΡΟΜΕΛΕΤΗ
DRAWING NAME:	CLOSE LANDSCAPE
DRAWING NUMBER:	3
SCALE:	1:150
DATE:	ΜΑΡΤΙΟΣ 2022
FILE NAME:	

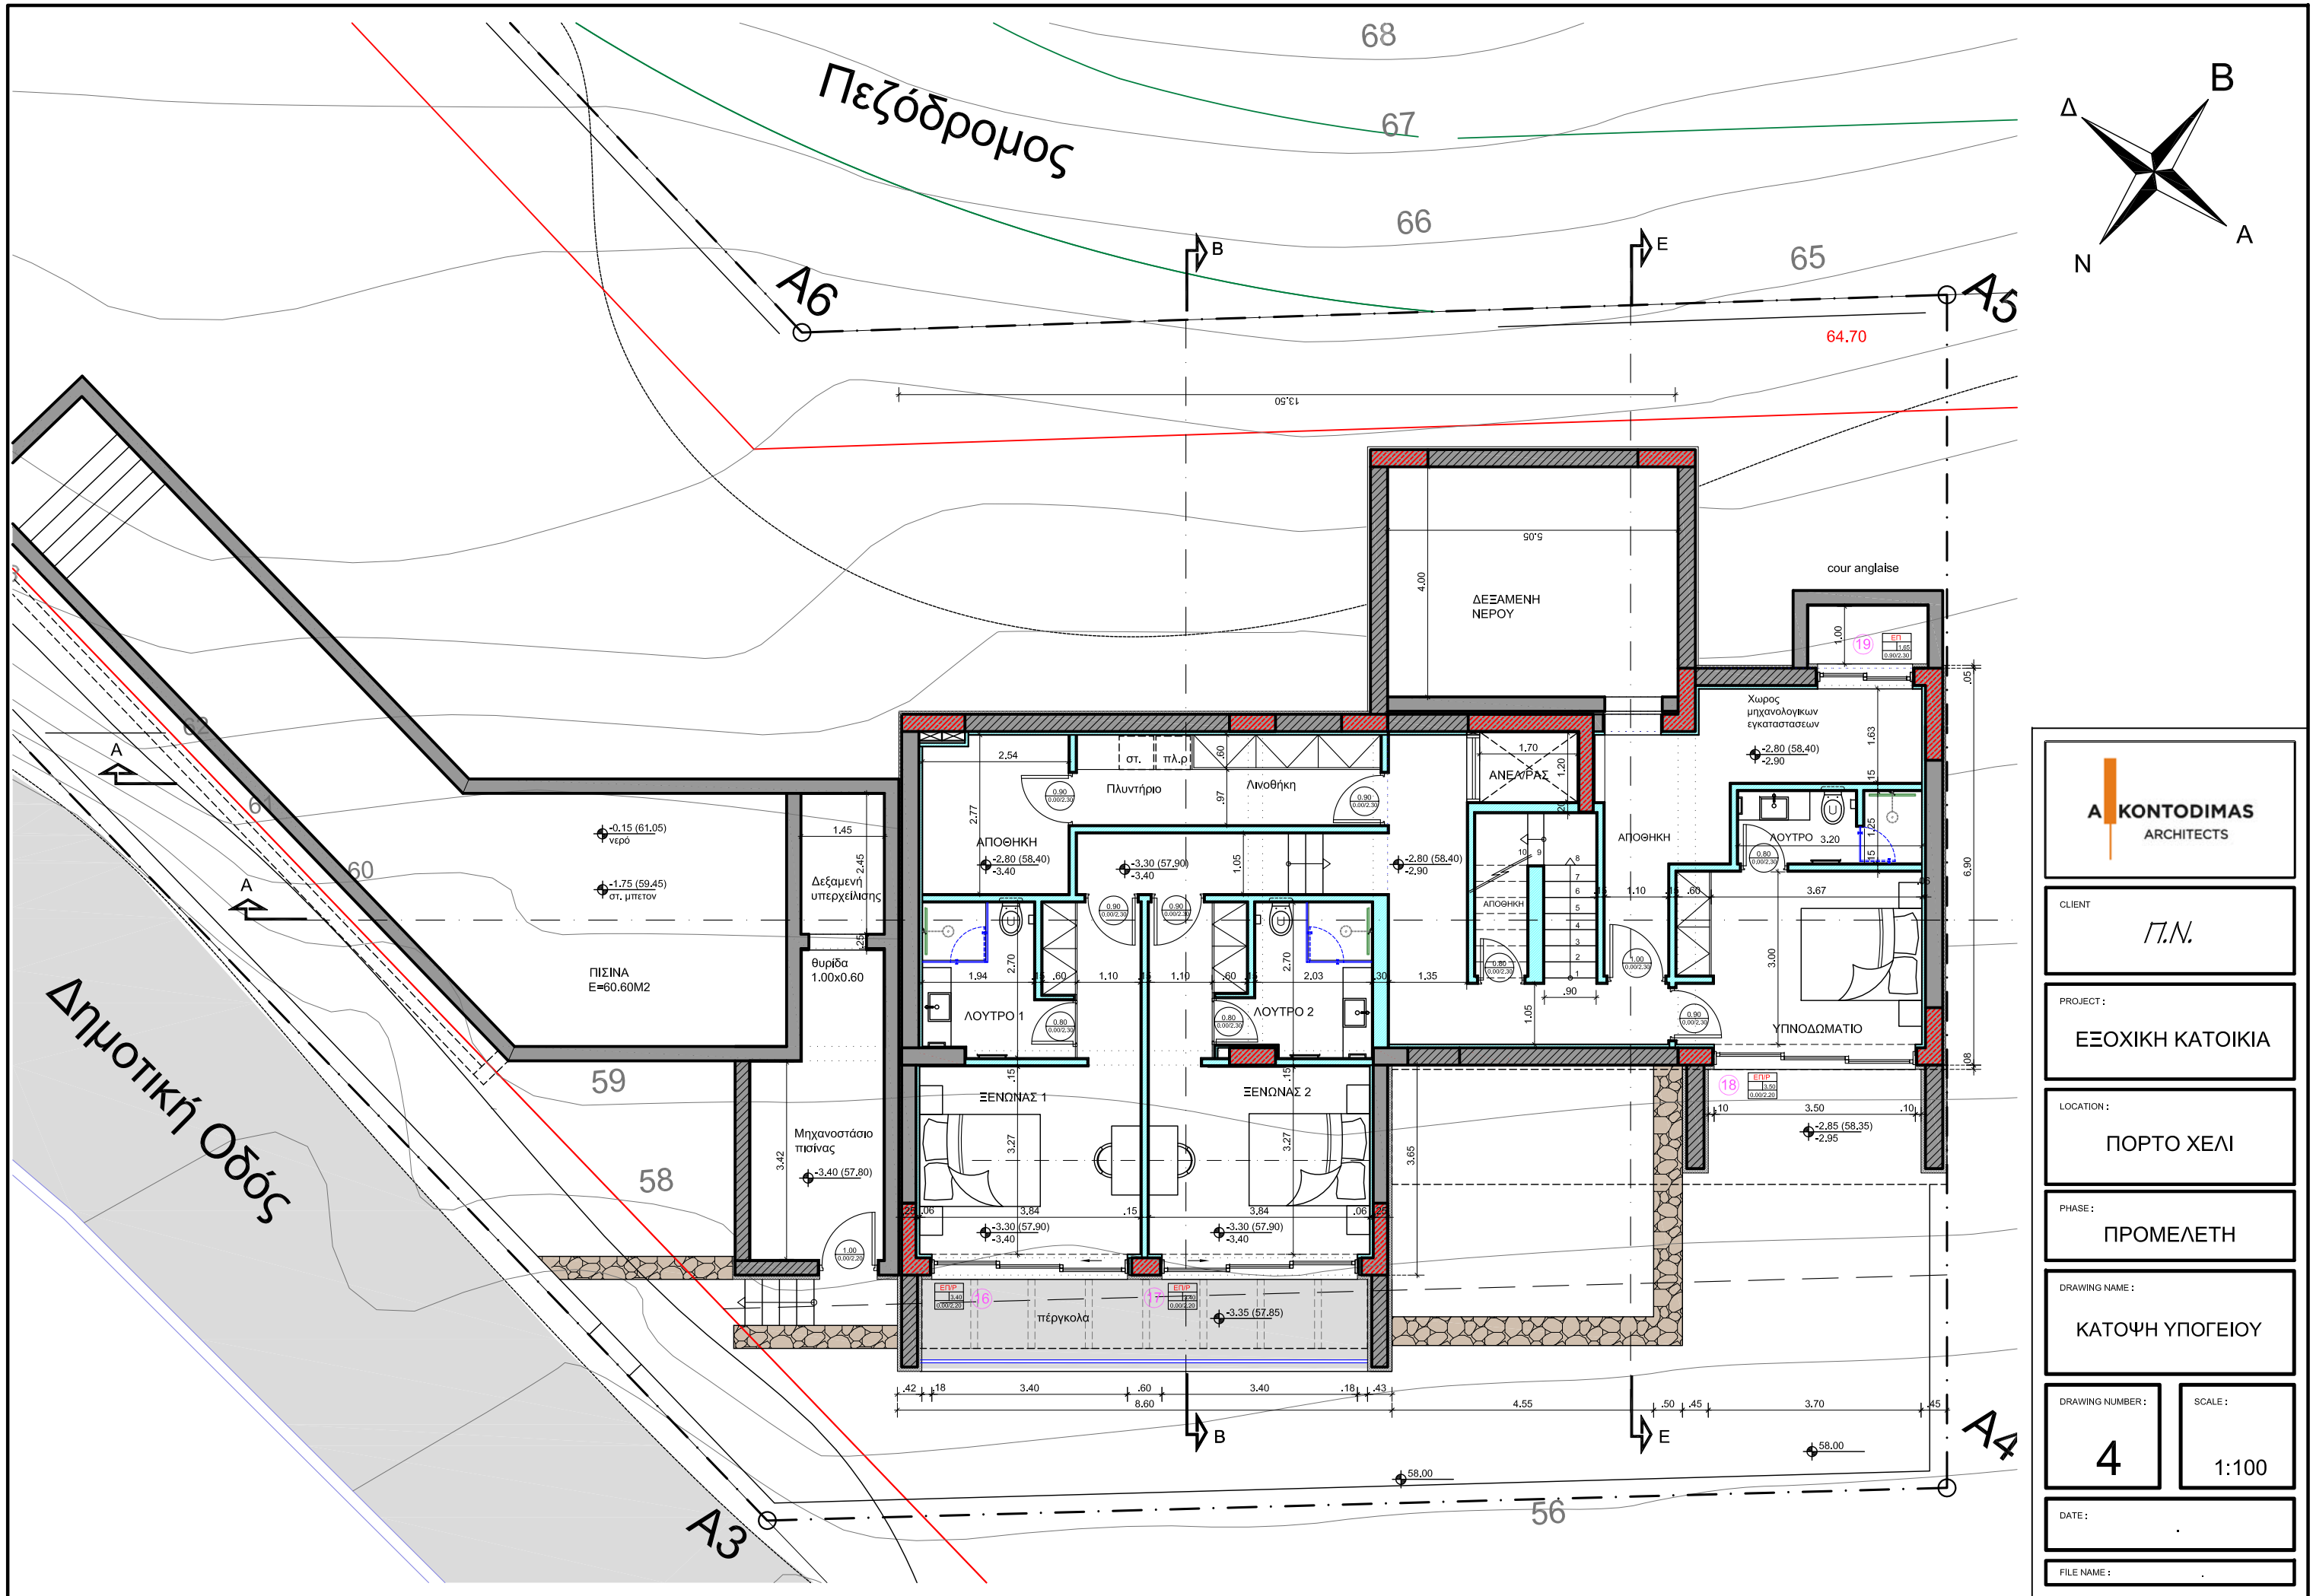

CLIENT:	Γ.Ν.
PROJECT:	ΕΞΟΧΙΚΗ ΚΑΤΟΙΚΙΑ
LOCATION:	ΠΟΡΤΟ ΧΕΛΙ
PHASE:	ΠΡΟΜΕΛΕΤΗ
DRAWING NAME:	ΚΑΤΩΦΗ ΥΠΟΓΕΙΟΥ
DRAWING NUMBER:	4
SCALE:	1:100
DATE:	
FILE NAME:	

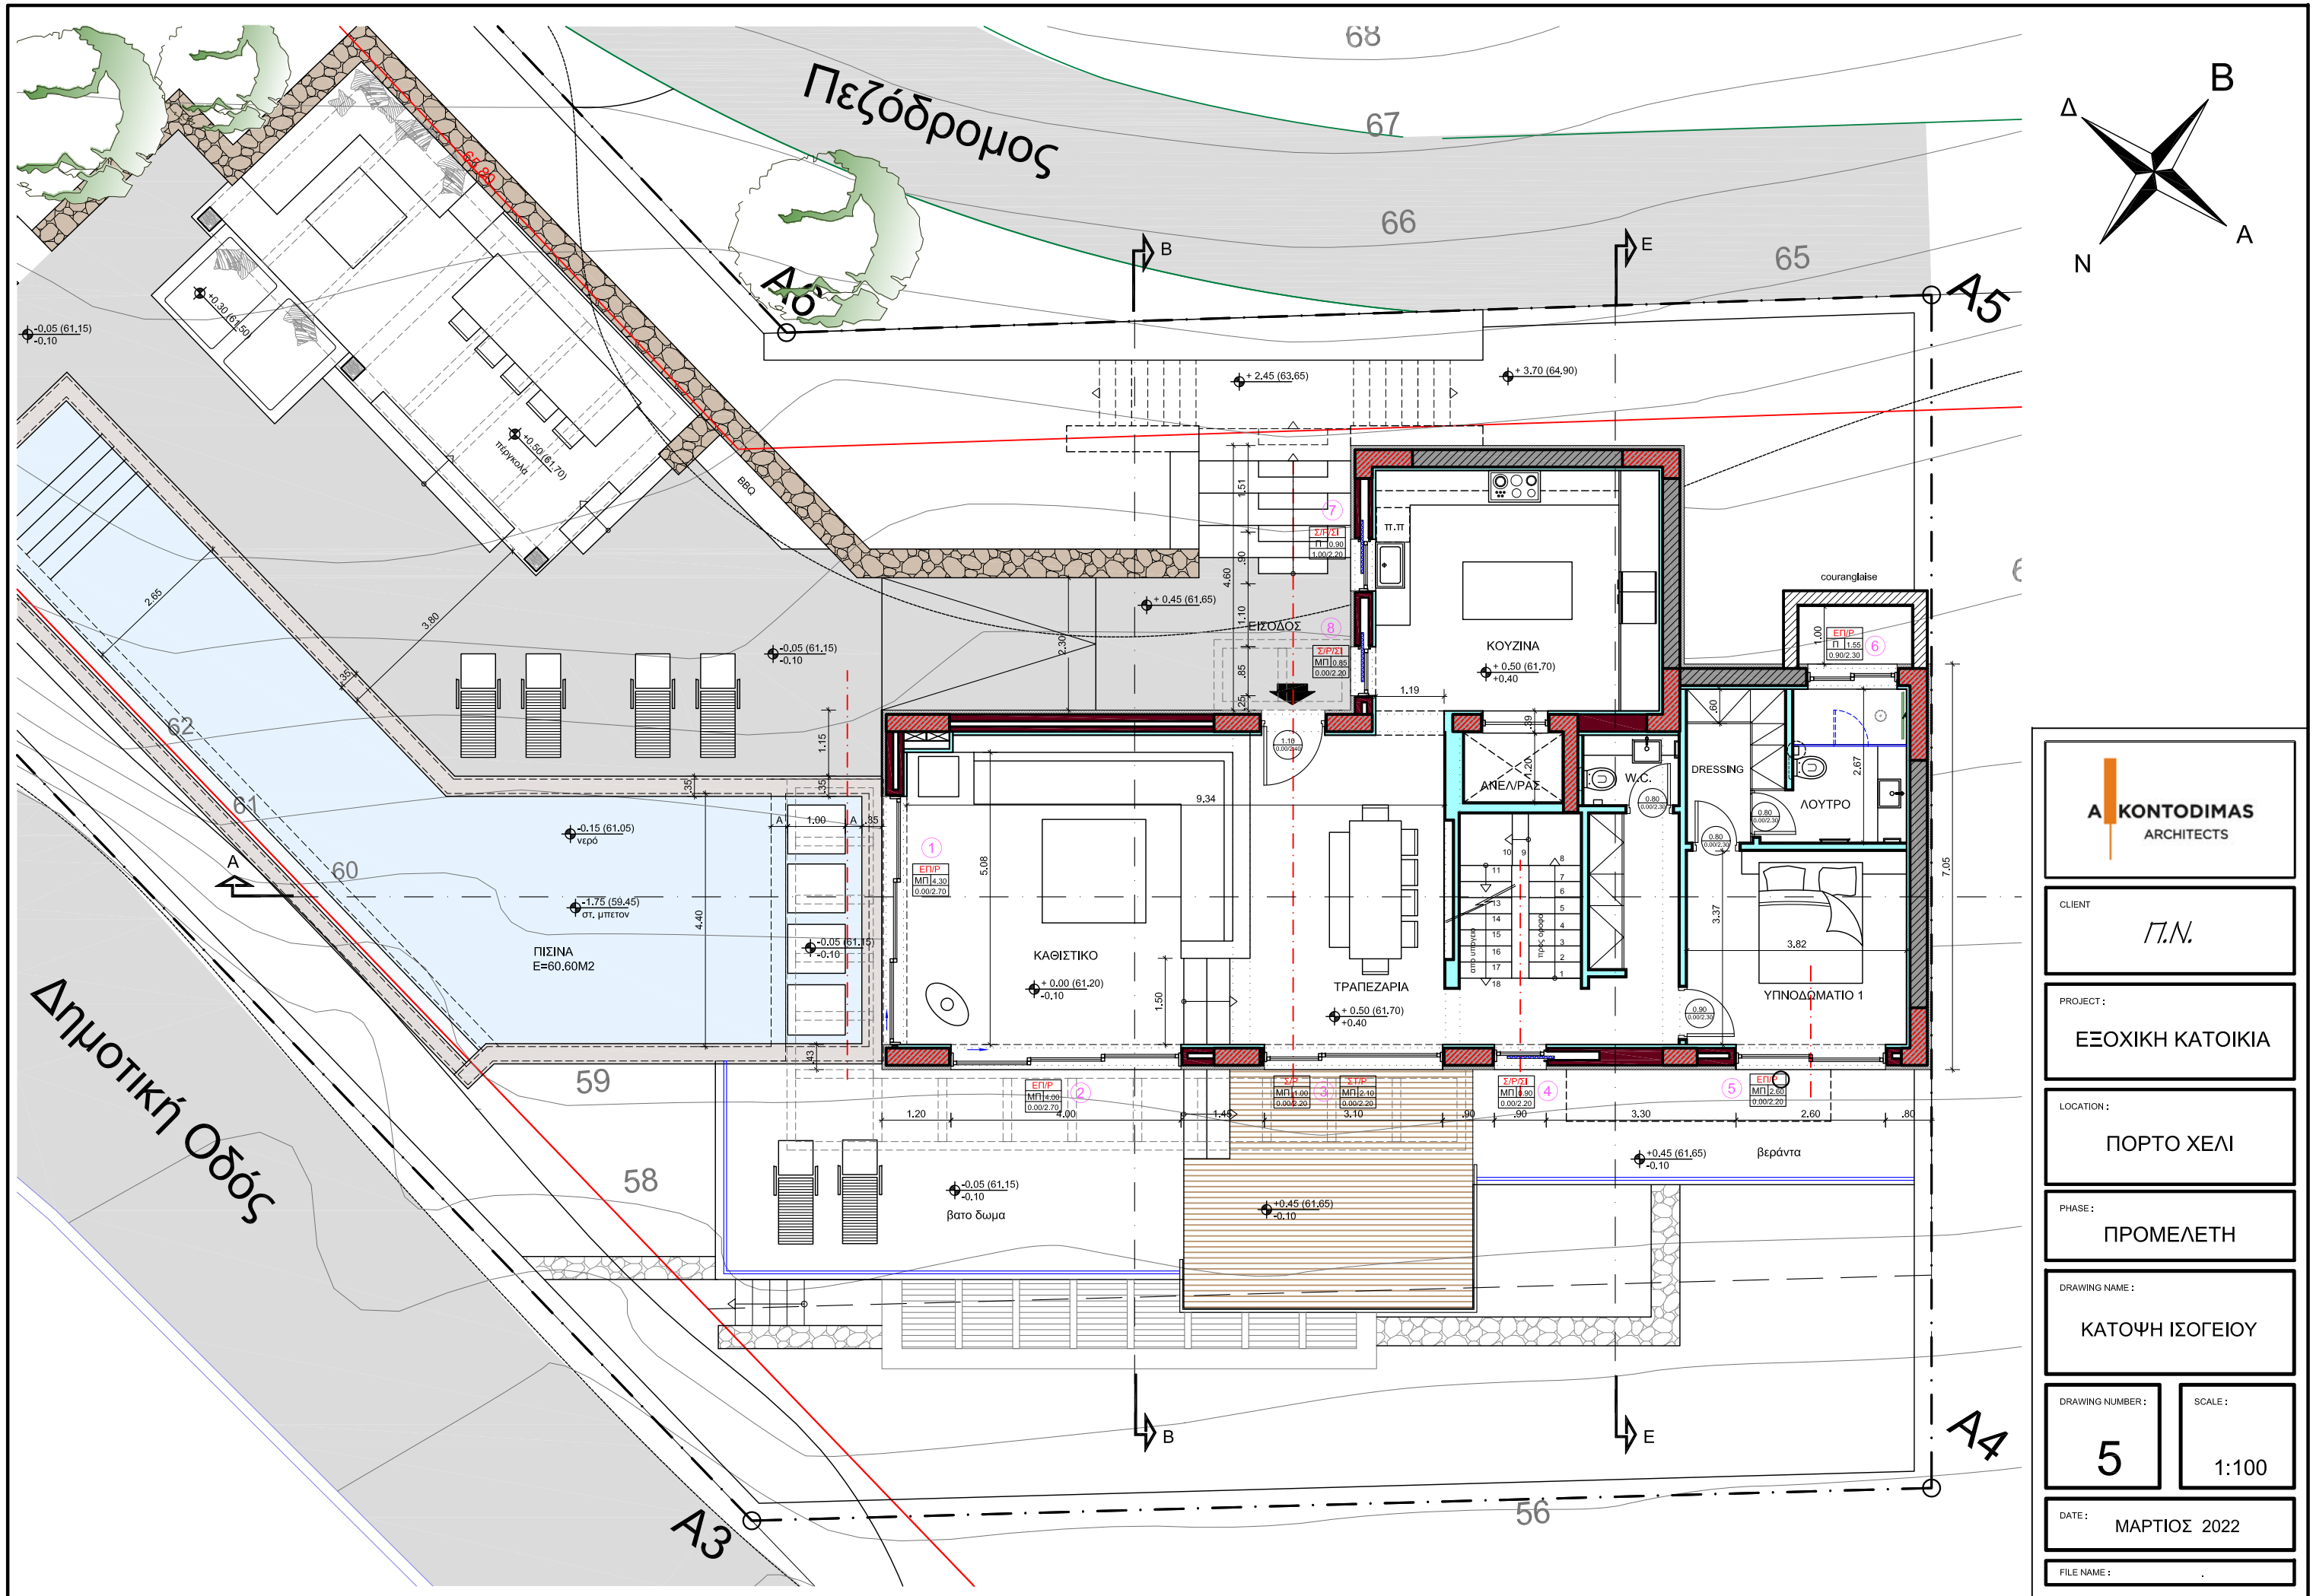

A KONTODIMAS ARCHITECTS

CLIENT: Π.Ν.

PROJECT: ΕΞΟΧΙΚΗ ΚΑΤΟΙΚΙΑ

LOCATION: ΠΟΡΤΟ ΧΕΛΙ

PHASE: ΠΡΟΜΕΛΕΤΗ



DRAWING NAME: ΚΑΤΟΨΗ ΙΣΟΓΕΙΟΥ

DRAWING NUMBER: 5



SCALE: 1:100

DATE: ΜΑΡΤΙΟΣ 2022

FILE NAME:

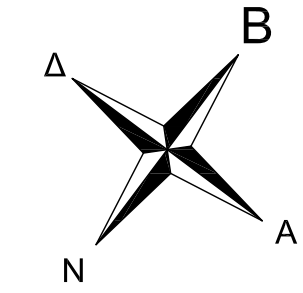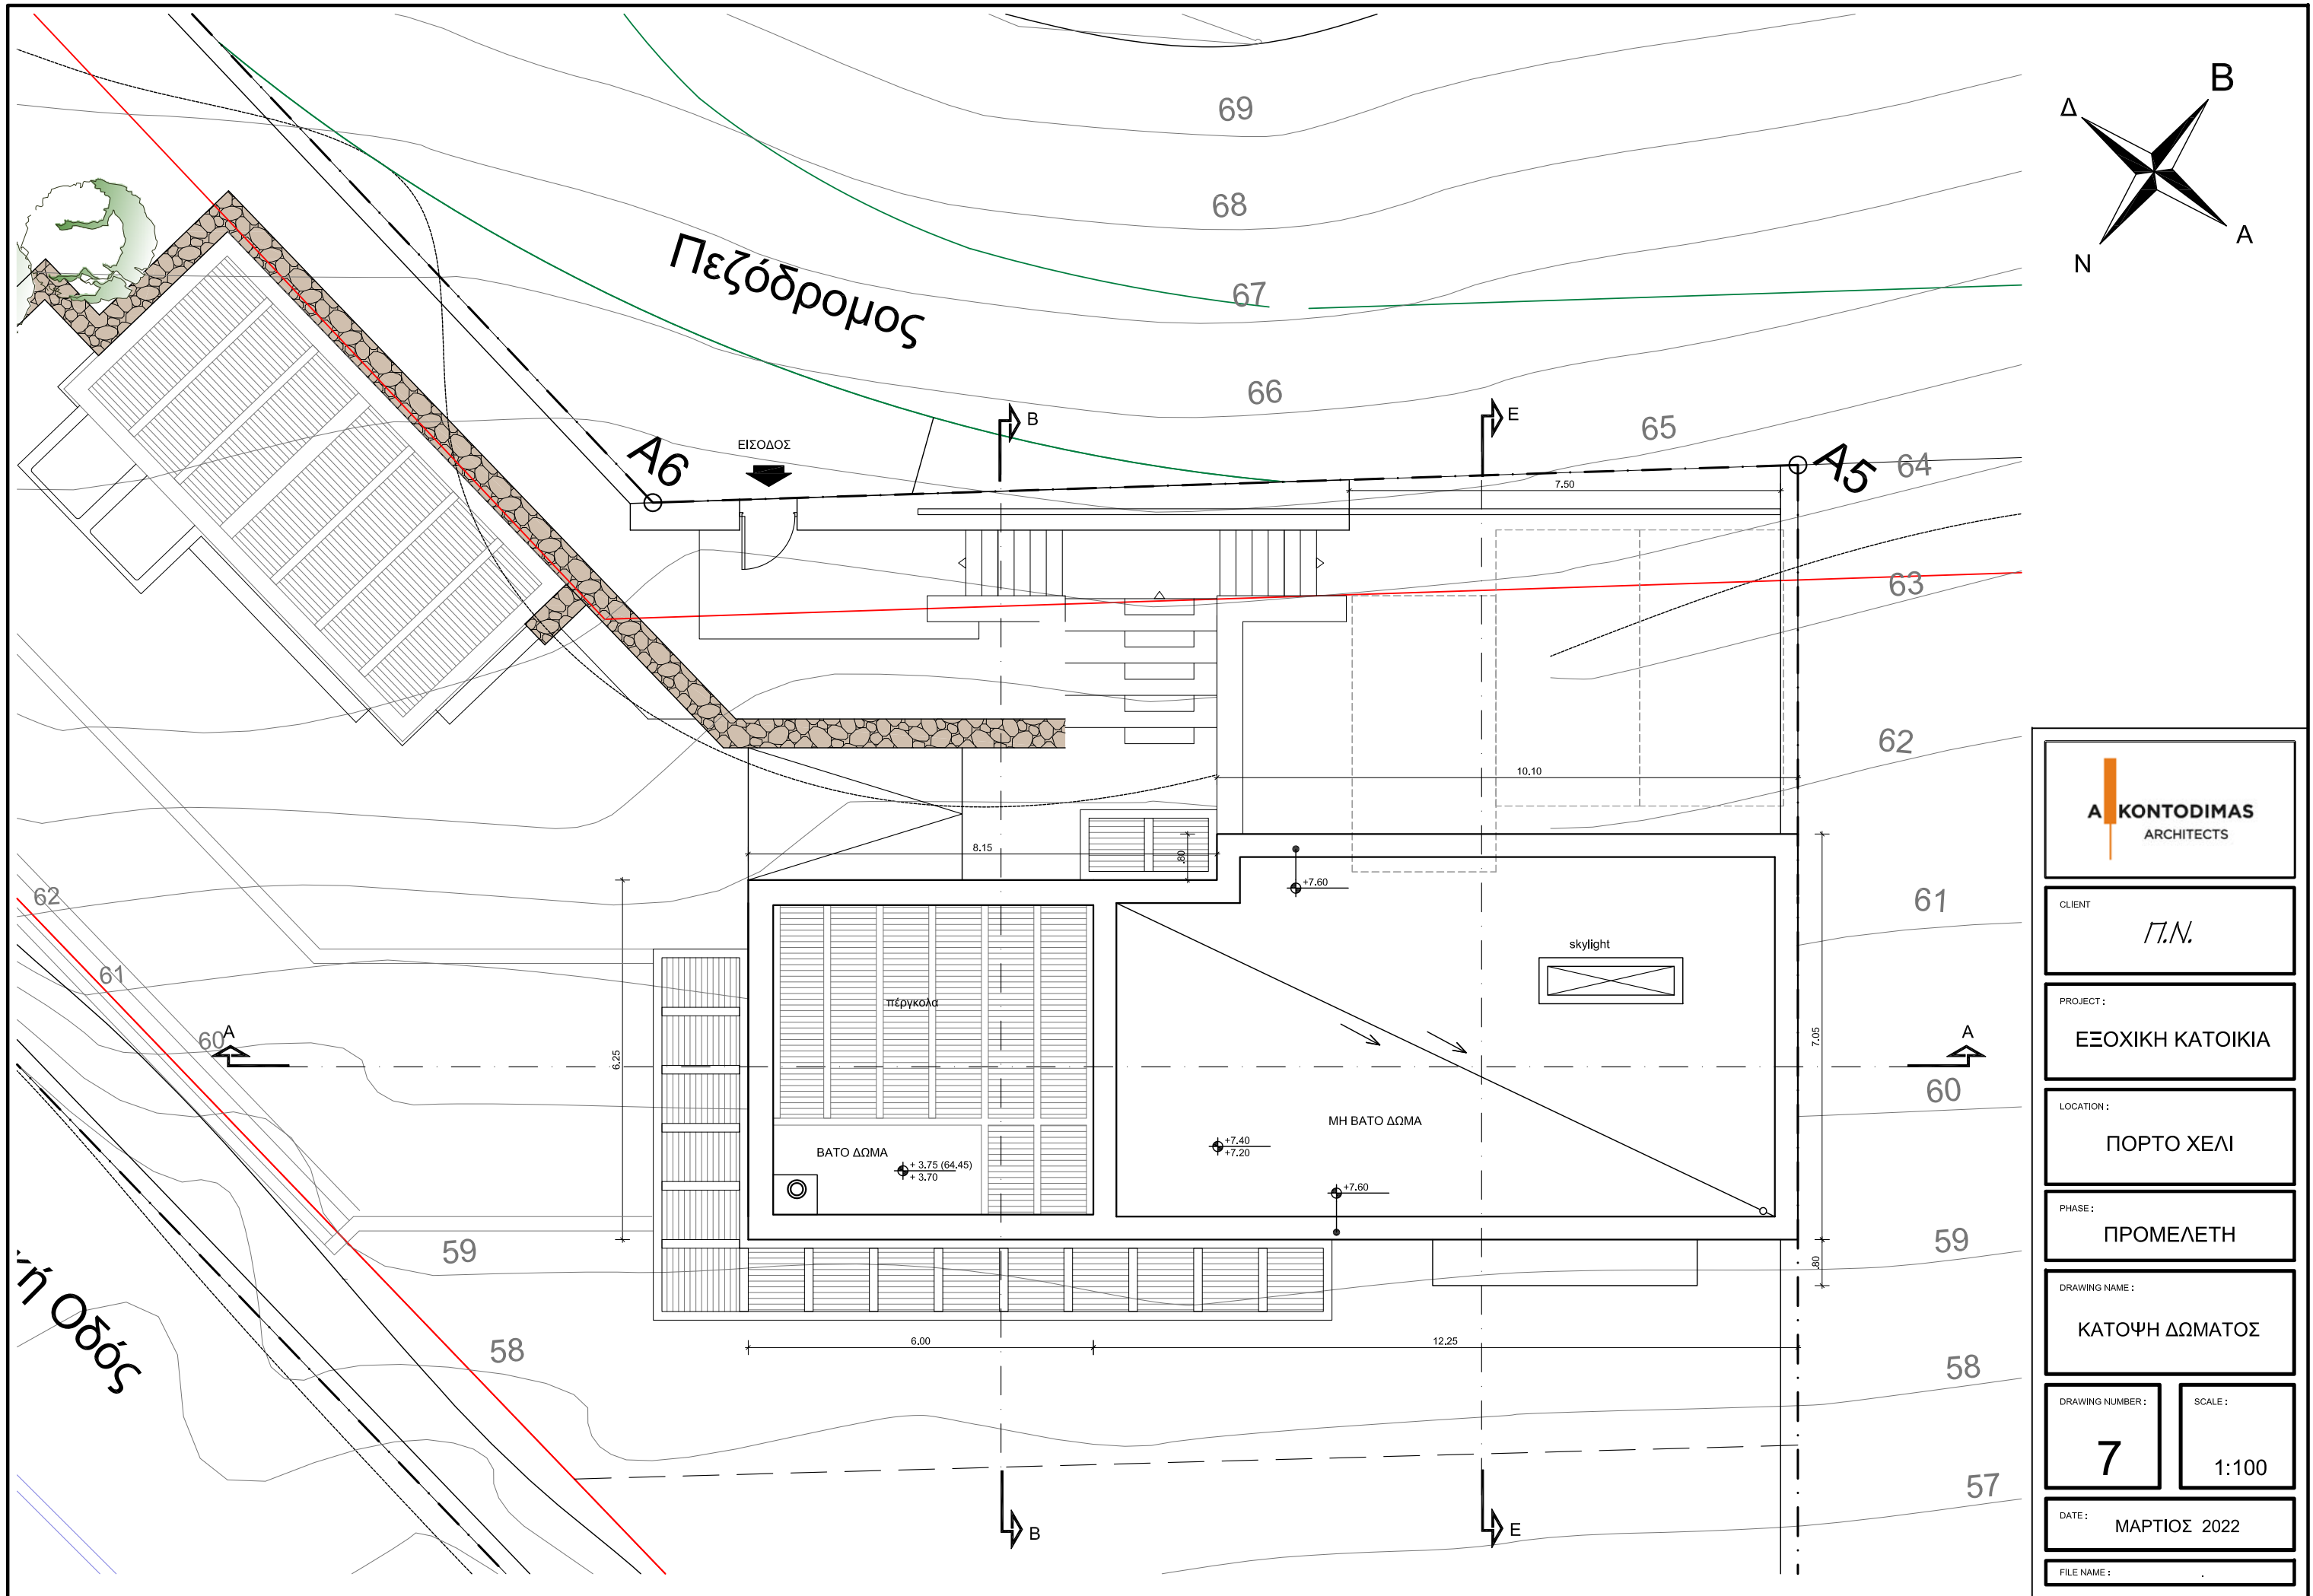

CLIENT:	Γ.Ν.
PROJECT:	ΕΞΟΧΙΚΗ ΚΑΤΟΙΚΙΑ
LOCATION:	ΠΟΡΤΟ ΧΕΛΙ
PHASE:	ΠΡΟΜΕΛΕΤΗ
DRAWING NAME:	ΚΑΤΟΨΗ ΔΩΜΑΤΟΣ
DRAWING NUMBER:	7
SCALE:	1:100
DATE:	ΜΑΡΤΙΟΣ 2022
FILE NAME:	

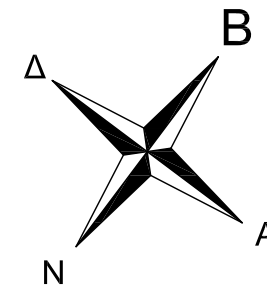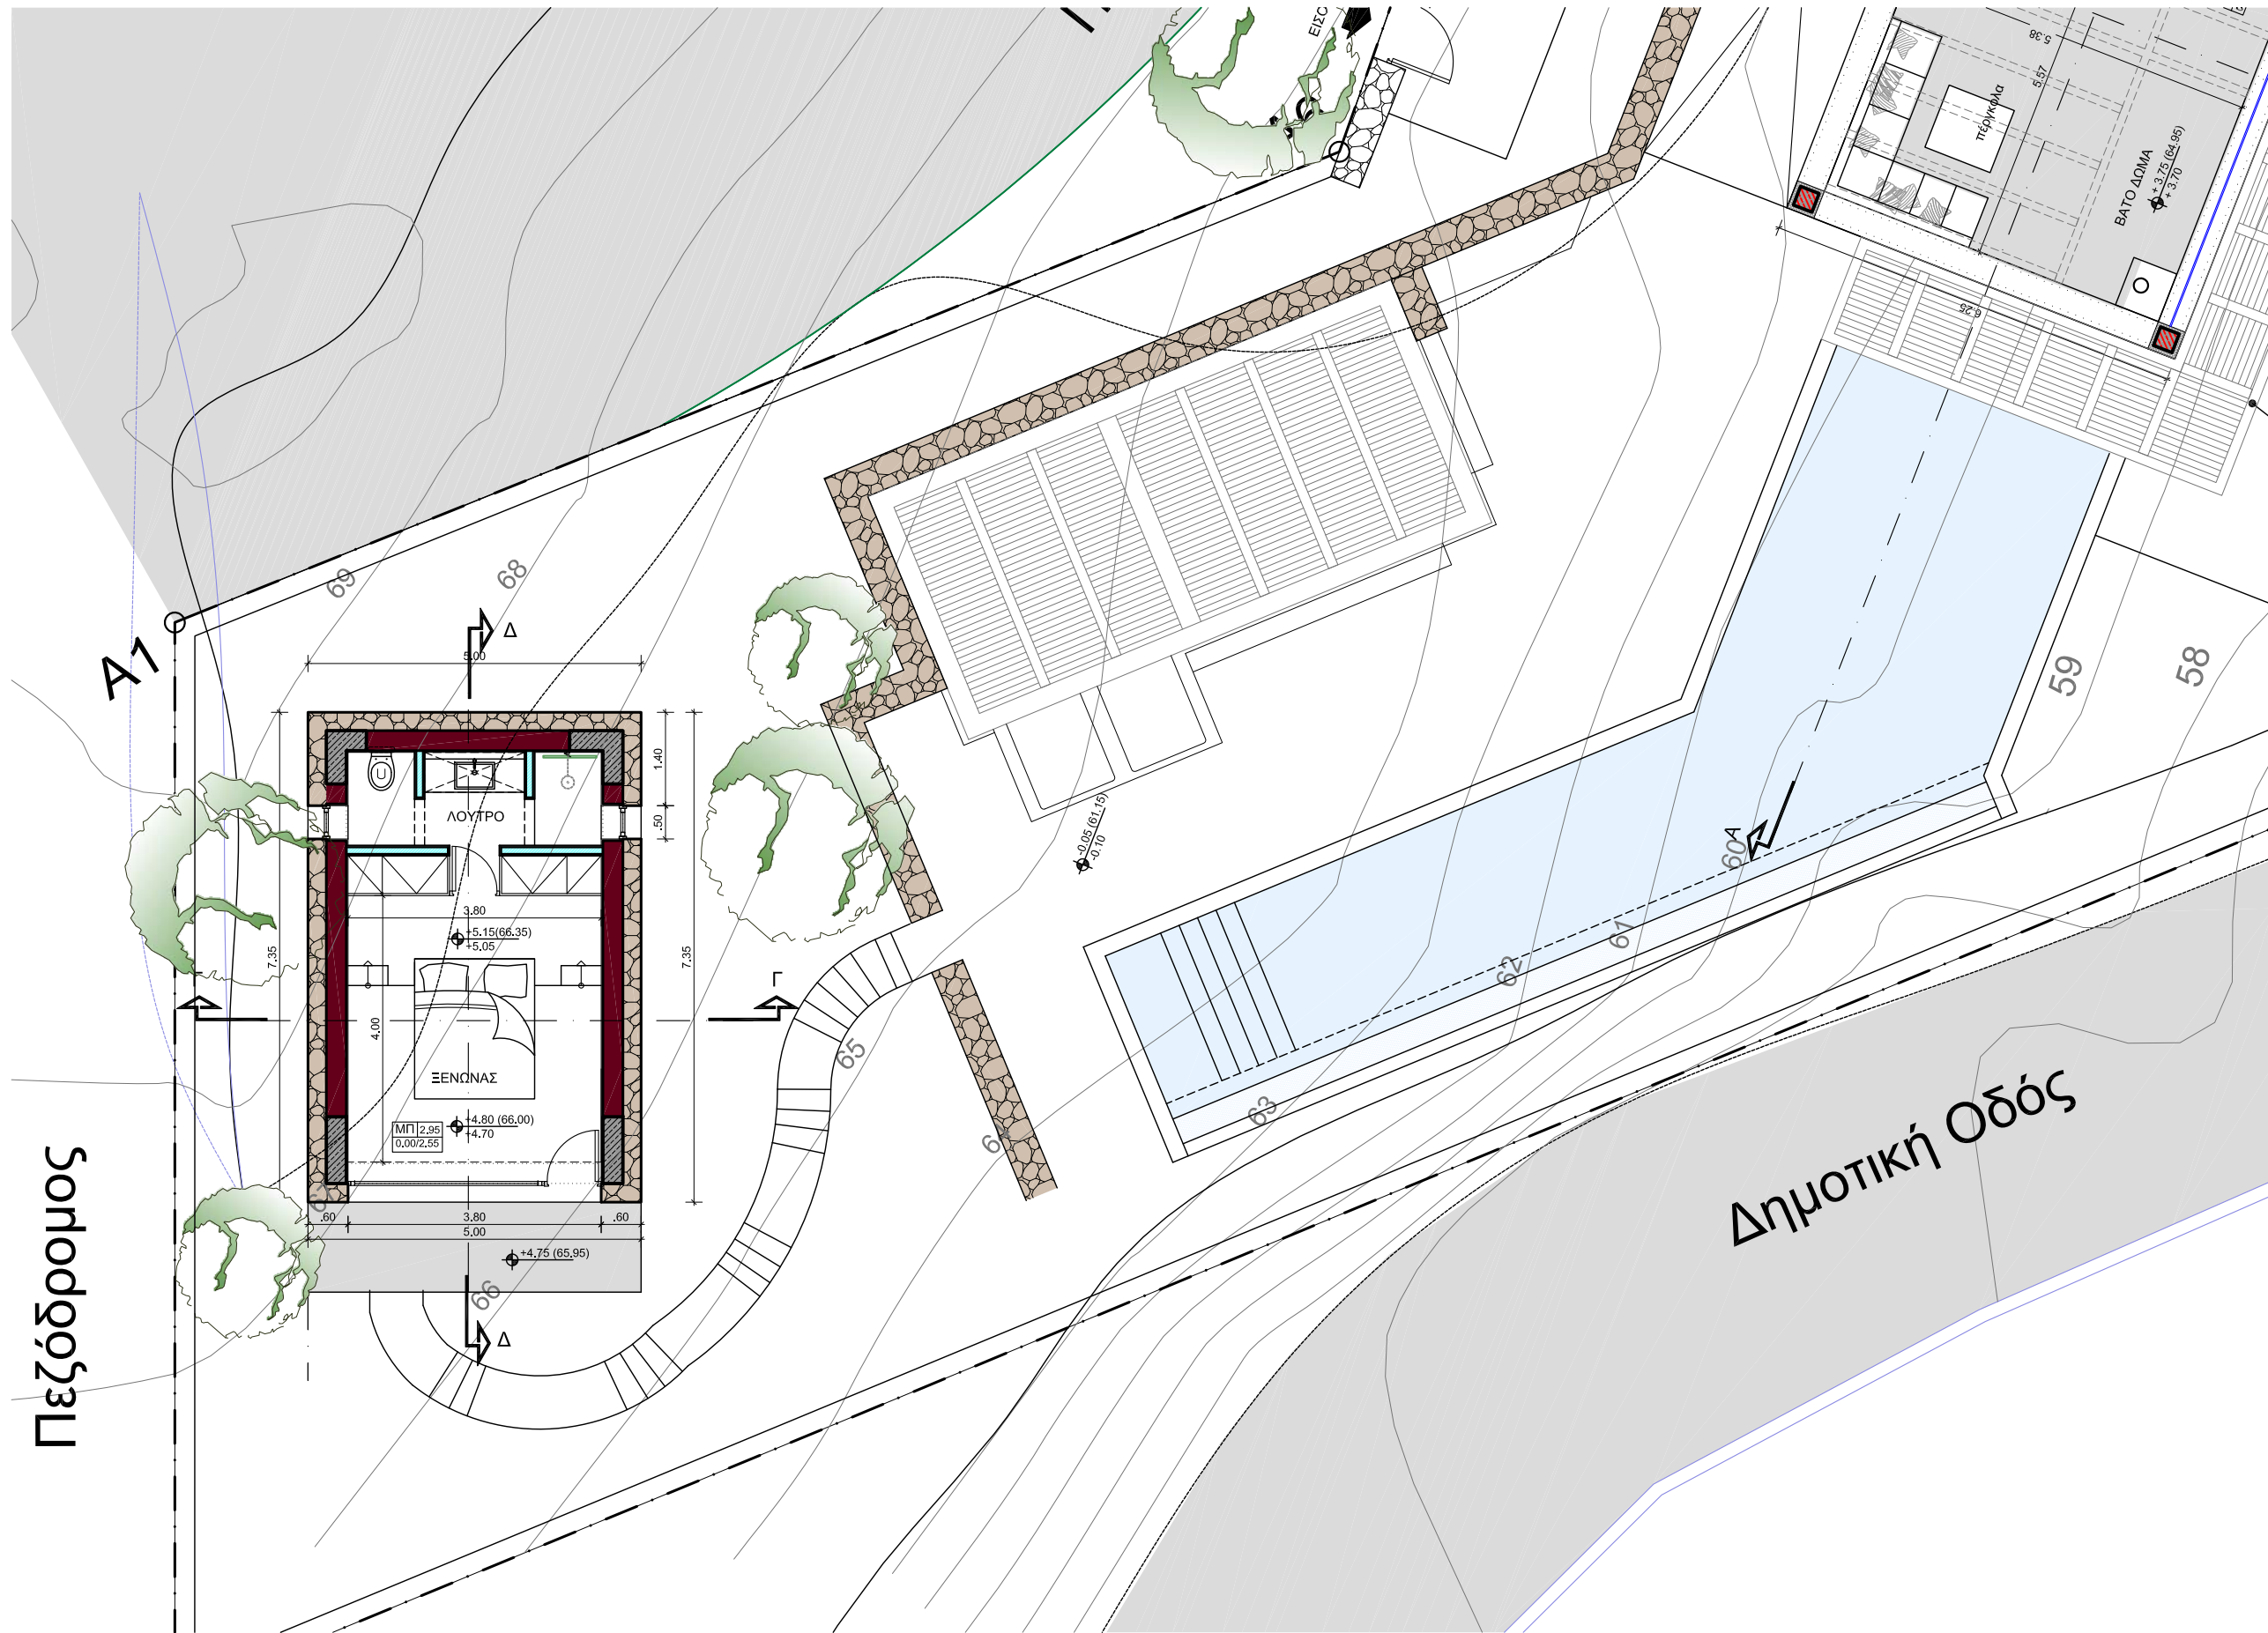

CLIENT
Γ.Ν.

PROJECT:
ΕΞΟΧΙΚΗ ΚΑΤΟΙΚΙΑ

LOCATION:
ΠΟΡΤΟ ΧΕΛΙ

PHASE:
ΠΡΟΜΕΛΕΤΗ

DRAWING NAME:
ΚΑΤΟΨΗ ΞΕΝΩΝΑ

DRAWING NUMBER:
8

SCALE:
1:100

DATE:
ΜΑΡΤΙΟΣ 2022

FILE NAME:

Παζάροβρι

Δημοτική Οδός